

Nové povrchy

- OPRAVA NÁPOJENÍ – ASFALTOVÝ POVRCH
- PALISÁDOVÁ ZIDKA
- ZATRAVNĚNÍ SVAHŮ

Legenda čar

- STÁVAJÍCÍ STAV
- HRANICE PARCEL
- NÁVRH – OPRAVA NÁPOJENÍ MK

1707 -60- 80

MAGISTRÁT
města Frýdku-Místku

5.1
k č. j. M. M. M. 133477/2021


C

Souřadnicový systém: S-JTSK
Výškový systém: BpV

OBJEDNATEL

Obec Tránovice

Tránovice 250, 739 93 Tránovice

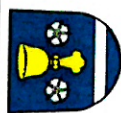

PROJEKTANT

KAMARO PROJEKT

Ing. Kateřina Čecháková – IČO 05771226
Horní Tašanovice 160, 739 53 Hnojník
Hlavní projektant – Ing. Roman Čechák – ČKAIT 1103961

KAMARO PROJEKT
Ing. Kateřina Čecháková
IČO 05771226

VEDOUcí PROJEKTANT

Ing. Kateřina Čecháková

VYPRACOVAL

Ing. Kateřina Čecháková

KONTROLOVAL

Ing. Roman Čechák

KAMARO PROJEKT

KRAJ: Moravskoslezský

KATASTRÁLNÍ ÚZEMÍ: Tránovice (769282)

NÁZEV AKCE:

OPRAVA NÁPOJENÍ MK26c TRÁNOVICE

NÁZEV VÝKRESU:

SITUACE STAVBY

DATUM: 03/2021

FORMÁT: A4

MĚŘÍTKO: 1:250


ÚČEL: DOP

ROZPRACOVANOST ČISTOPIS

Č. ZAKÁZKY

ČÍS. SOUPRAVY

C02

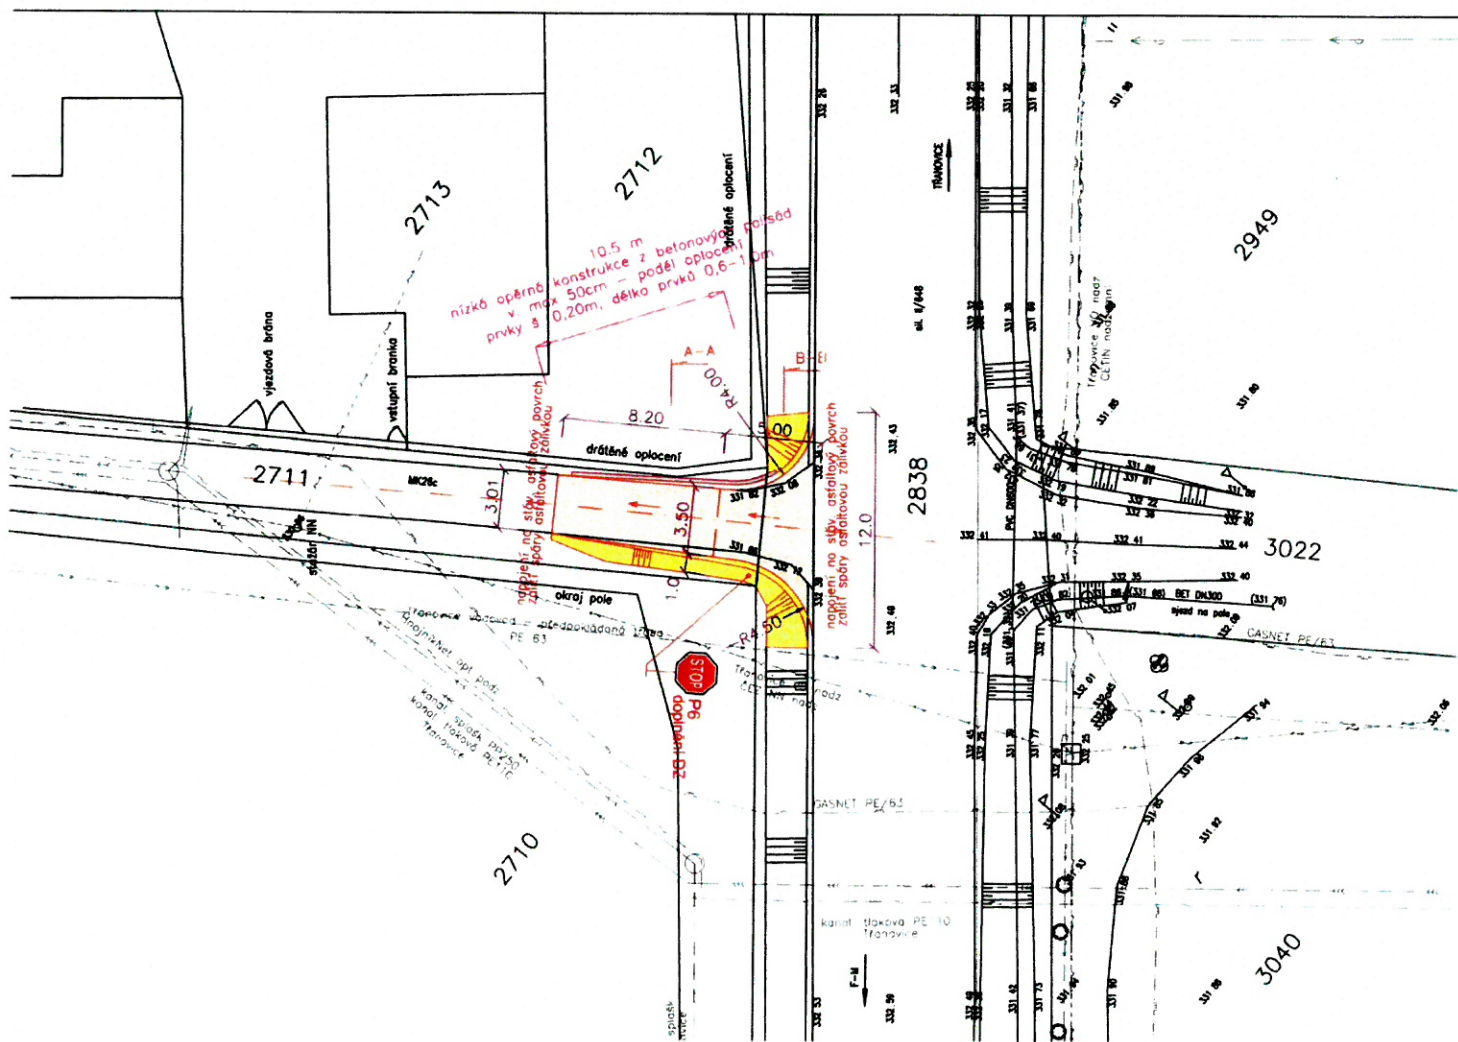




1707-60-80

MAGISTRÁT
města Frýdku-Místku

51
k o. j. M. M. M. 13. 4. 77 / 2021

Souřadnicový systém S-JTSK
Výškový systém BpV

C

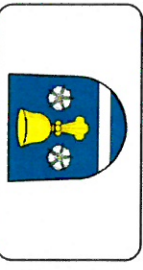

OBJEDNATEL

Obec Třanovice
Třanovice 250, 739 93 Třanovice



PROJEKTANT

KAMARO PROJEKT
Ing. Roman Čechák – IČO 05782856
Horní Tošanovice 160, 739 53 Hnojník
Hlavní projektant – Ing. Roman Čechák – ČKAIT 1103961



VEDOUcí PROJEKTANT

Ing. Roman Čechák

VÝPRACOVAL

Ing. Roman Čechák

KONTROLOVAL

Ing. Kateřina Čecháková

KRAJ

Středočeský kraj

KATASTRÁLNÍ ÚZEMÍ

Třanovice (769282)

NÁZEV AKCE:

OPRAVA NÁPOJENÍ MK26c TŘANOVICE

NÁZEV VÝKRESU:

SITUAČNÍ VÝKRES ŠIRŠÍCH VZTAHŮ

DATUM	03/2021
FORMÁT	A4
MĚŘÍTKO	2:44
ÚČEL	DOS
ROZPRACOVANOST	ČISTOPIS
Č. ZAKÁZKY	
ČÍS. SOUPRAVY	ČÍS. VÝKRESU
	01