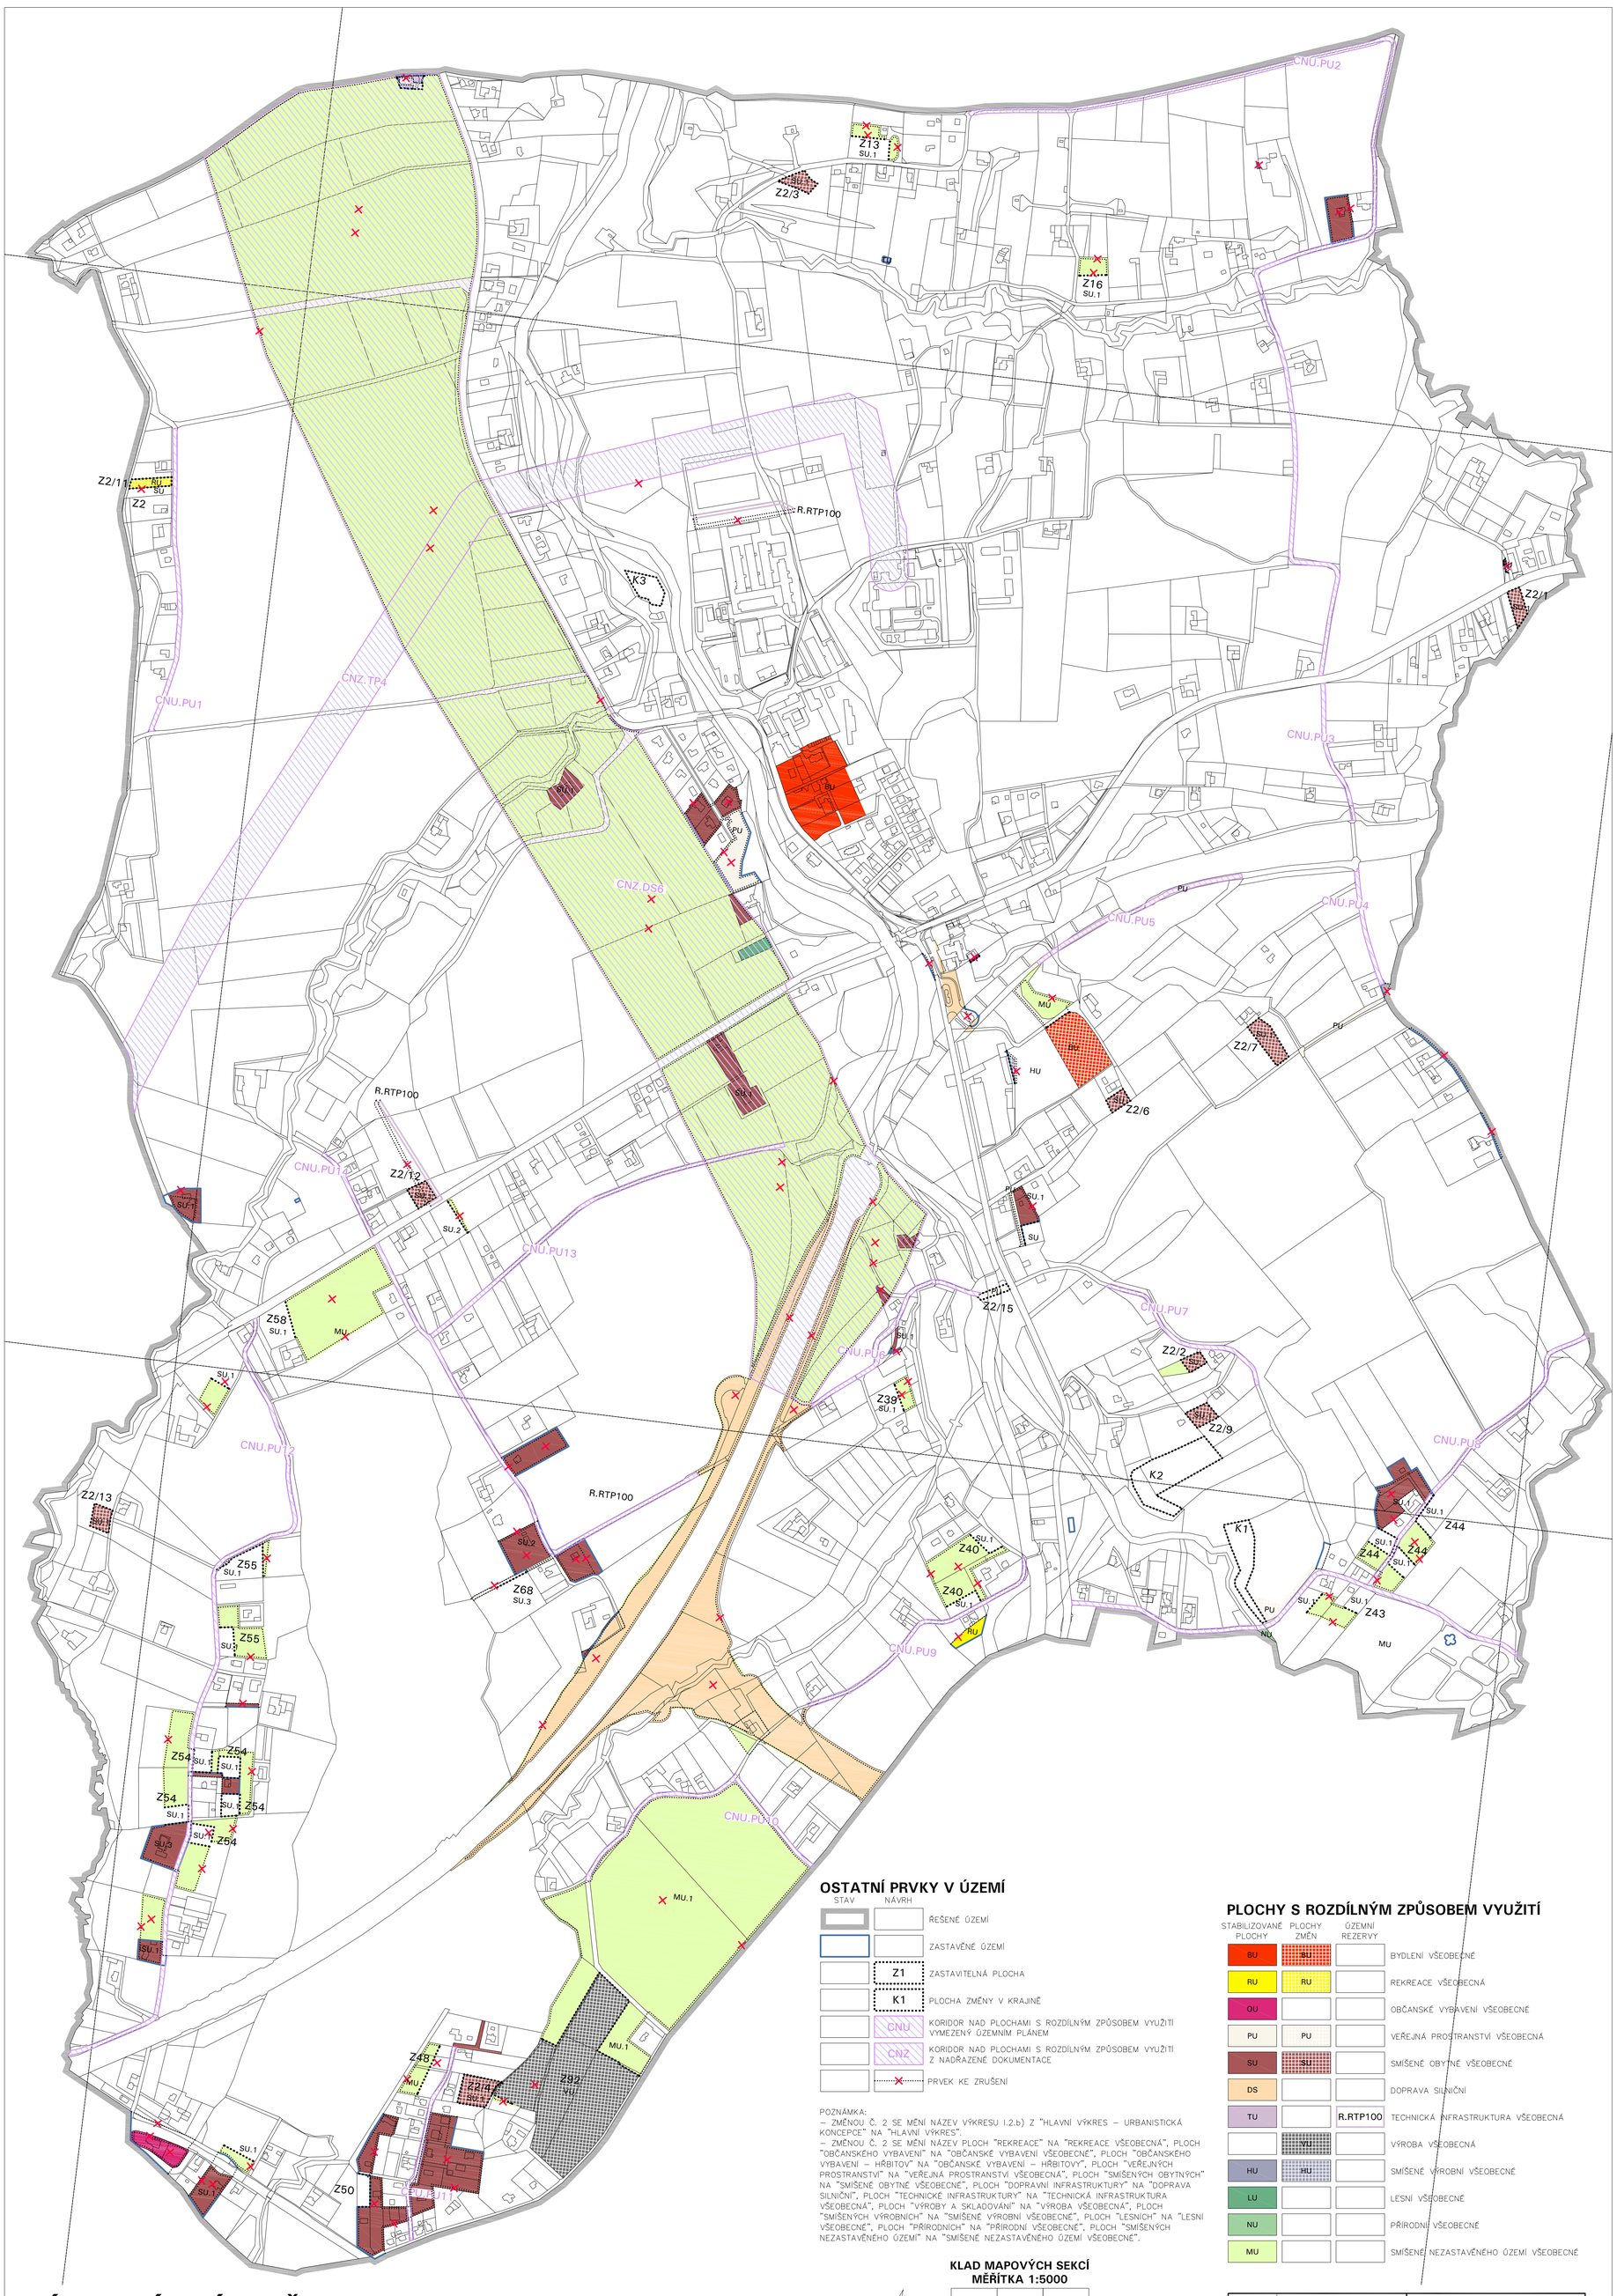

OSTATNÍ PRVKY V ÚZEMÍ

STAV	NÁVRH	
		REŠENÉ ÚZEMÍ
		ZASTAVĚNÉ ÚZEMÍ
	Z1	ZASTAVITELNÁ PLOCHA
	K1	PLOCHA ZMĚNY V KRAJINĚ
	CNU	KORIDOR NAD PLOCHAMI S ROZDÍLNÝM ZPŮSOBEM VYUŽITÍ VYMEZENÝ ÚZEMNÍM PLÁNEM
	CNZ	KORIDOR NAD PLOCHAMI S ROZDÍLNÝM ZPŮSOBEM VYUŽITÍ Z NADŘAZENÉ DOKUMENTACE
		PRVEK KE ZRUŠENÍ

POZNÁMKA:
– ZMĚNOU Č. 2 SE MĚNÍ NÁZEV VÝKRESU I.2.b) Z "HLAVNÍ VÝKRES – URBANISTICKÁ KONCEPCE" NA "HLAVNÍ VÝKRES".
– ZMĚNOU Č. 2 SE MĚNÍ NÁZEV PLOCH "REKREACE" NA "REKREACE VŠEOBECNÁ", PLOCH "OBČANSKÉHO VYBAVENÍ" NA "OBČANSKÉ VYBAVENÍ VŠEOBECNÉ", PLOCH "OBČANSKÉHO VYBAVENÍ – HŘBITOV" NA "OBČANSKÉ VYBAVENÍ – HŘBITOVY", PLOCH "VEŘEJNÝCH PROSTRANSTVÍ" NA "VEŘEJNÁ PROSTRANSTVÍ VŠEOBECNÁ", PLOCH "SMÍŠENÝCH OBYTNÝCH" NA "SMÍŠENÉ OBYTNÉ VŠEOBECNÉ", PLOCH "DOPRAVNÍ INFRASTRUKTURY" NA "DOPRAVA SILNIČNÍ", PLOCH "TECHNICKÉ INFRASTRUKTURY" NA "TECHNICKÁ INFRASTRUKTURA VŠEOBECNÁ", PLOCH "VÝROBY A SKLADOVÁNÍ" NA "VÝROBA VŠEOBECNÁ", PLOCH "SMÍŠENÝCH VÝROBNÍCH" NA "SMÍŠENÉ VÝROBNÍ VŠEOBECNÉ", PLOCH "LESNÍCH" NA "LESNÍ VŠEOBECNÉ", PLOCH "PŘÍRODNÍCH" NA "PŘÍRODNÍ VŠEOBECNÉ", PLOCH "SMÍŠENÝCH NEZASTAVĚNÉHO ÚZEMÍ" NA "SMÍŠENÉ NEZASTAVĚNÉHO ÚZEMÍ VŠEOBECNÉ".

PLOCHY S ROZDÍLNÝM ZPŮSOBEM VYUŽITÍ

STABILIZOVANÉ PLOCHY	PLOCHY ZMĚN	ÚZEMNÍ REZERVY	
BU	BU		BYDLENÍ VŠEOBECNÉ
RU	RU		REKREACE VŠEOBECNÁ
OU			OBČANSKÉ VYBAVENÍ VŠEOBECNÉ
PU	PU		VEŘEJNÁ PROSTRANSTVÍ VŠEOBECNÁ
SU	SU		SMÍŠENÉ OBYTNÉ VŠEOBECNÉ
DS			DOPRAVA SILNIČNÍ
TU		R.RTP100	TECHNICKÁ INFRASTRUKTURA VŠEOBECNÁ
	VU		VÝROBA VŠEOBECNÁ
HU	HU		SMÍŠENÉ VÝROBNÍ VŠEOBECNÉ
LU			LESNÍ VŠEOBECNÉ
NU			PŘÍRODNÍ VŠEOBECNÉ
MU			SMÍŠENÉ NEZASTAVĚNÉHO ÚZEMÍ VŠEOBECNÉ

KLAD MAPOVÝCH SEKCÍ
MĚŘÍTKA 1:5000

SEVER

2-7	1-7 (Třešťany)	0-7 (Český Těšín)
2-8 (O.Domaslavice)	1-8 (Třanovice)	0-8 (Vělopolí)
2-9 (H.Tošanovice)	1-9	0-9 (Bílá)

ÚZEMNÍ PLÁN TŘANOVICE
ZMĚNA Č. 2
I.2.b) HLAVNÍ VÝKRES - VĚCNÉ ZMĚNY

OZNAČENÍ DOKUMENTACE:	ÚZEMNÍ PLÁN TŘANOVICE ZMĚNA Č. 2	Ing.Arch. Miroslav Hudák mirek.hudak@seznam.cz tel.: +420 777 281 846	
OBJEDNATEL:	OBEC TŘANOVICE		
POŘIZOVATEL:	MAGISTRÁT MĚSTA FRÝDKU–MÍSTKU		
ZHOTOVITEL:	Ing.Arch. MIROSLAV HUDÁK		
ZODPOVĚDNÝ PROJEKTANT:	Ing.Arch. MIROSLAV HUDÁK	ZAKÁZKOVÉ ČÍSLO:	230803
ZPRACOVATELÉ:	Ing.Arch. MIROSLAV HUDÁK RNDr. MILAN POLEDNÍK	EXPEDICE:	SRPEN 2025
		MĚŘÍTKO:	1:5000