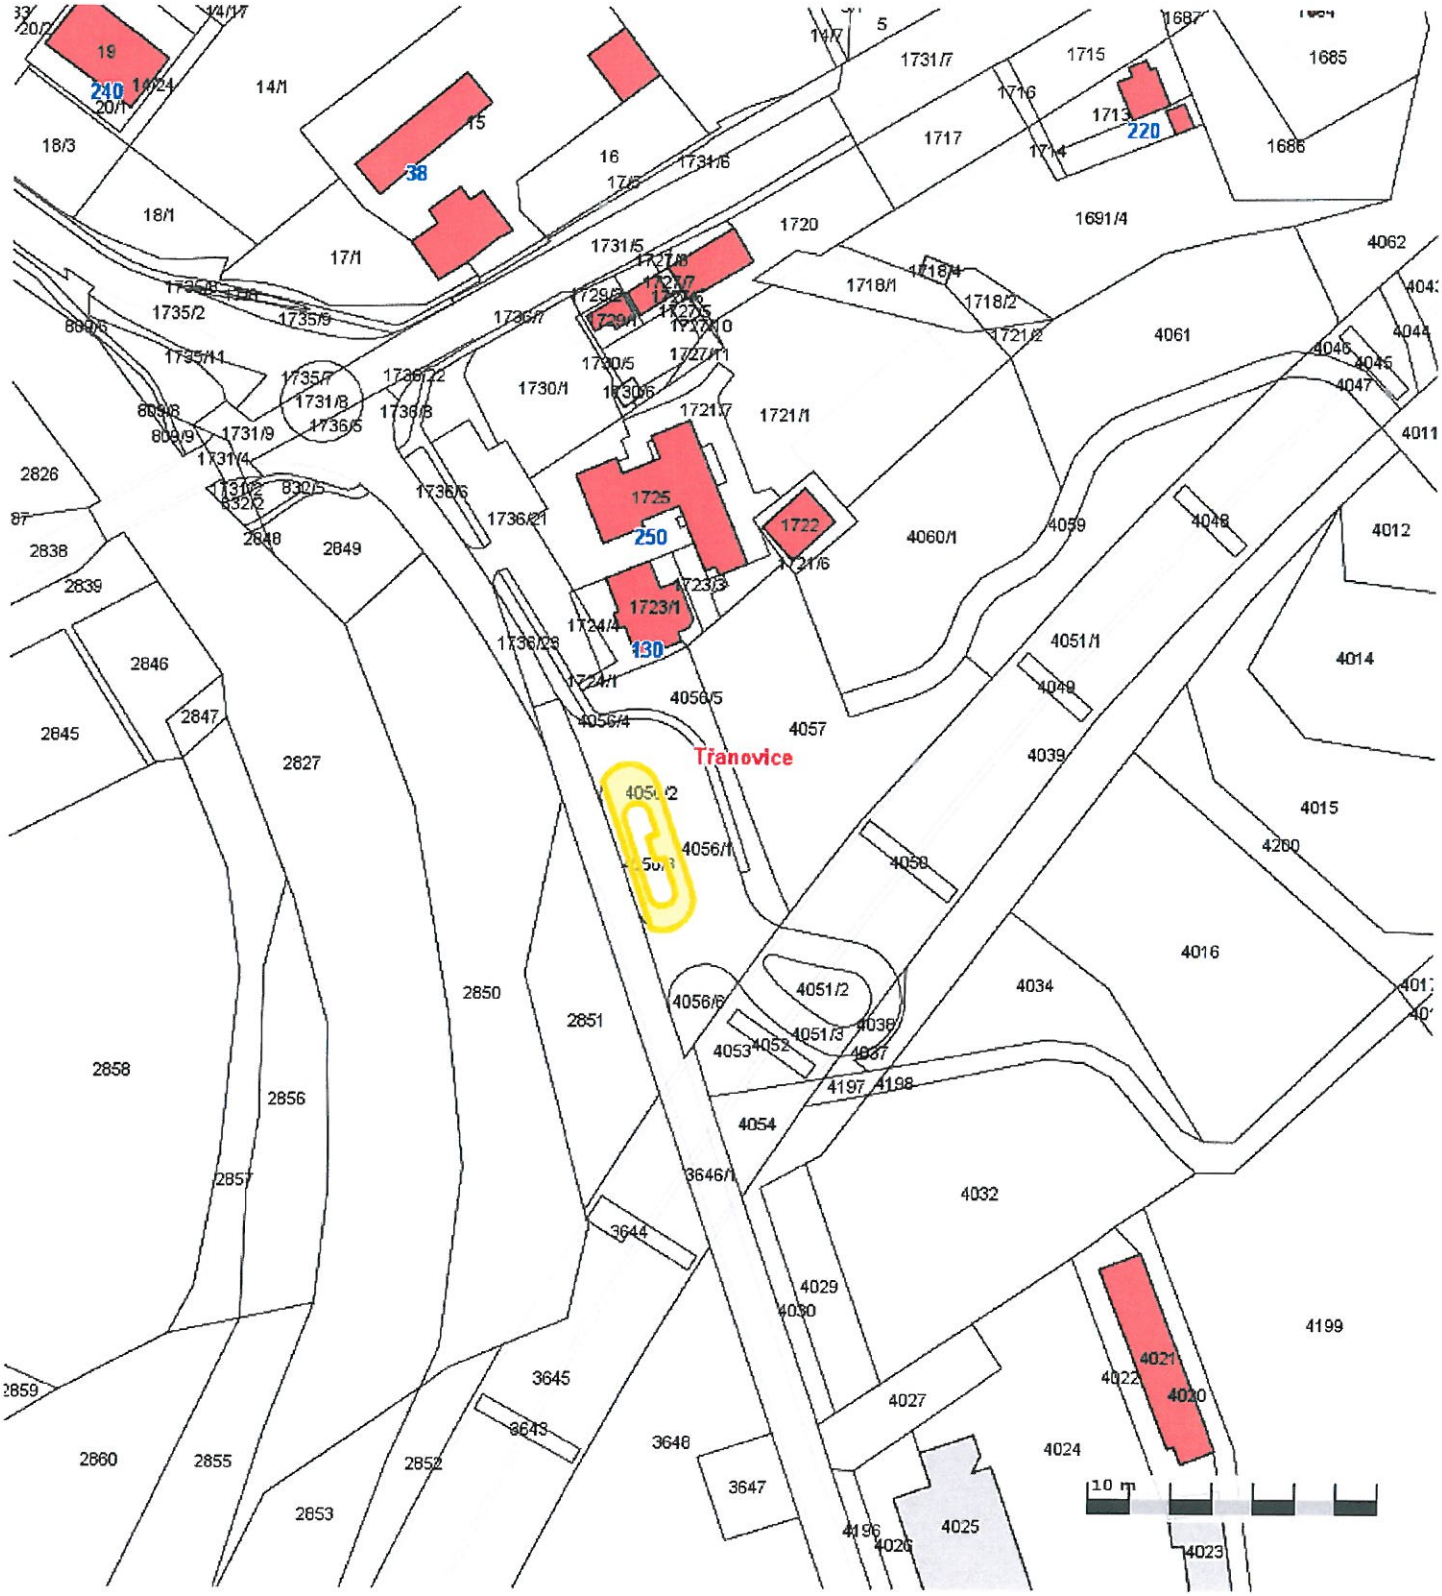
Tranovice
240
38
220
250
130
1725
1722
1723/1
10 m