Elektronický podpis: 3. 2025
Certifikát autora podpisu:
Jméno: Ondřej
Vydal: I.CA EU Qualified CA/RSA 06/2022
Platnost do: 4. 4. 2025 9:08:58 +02:00

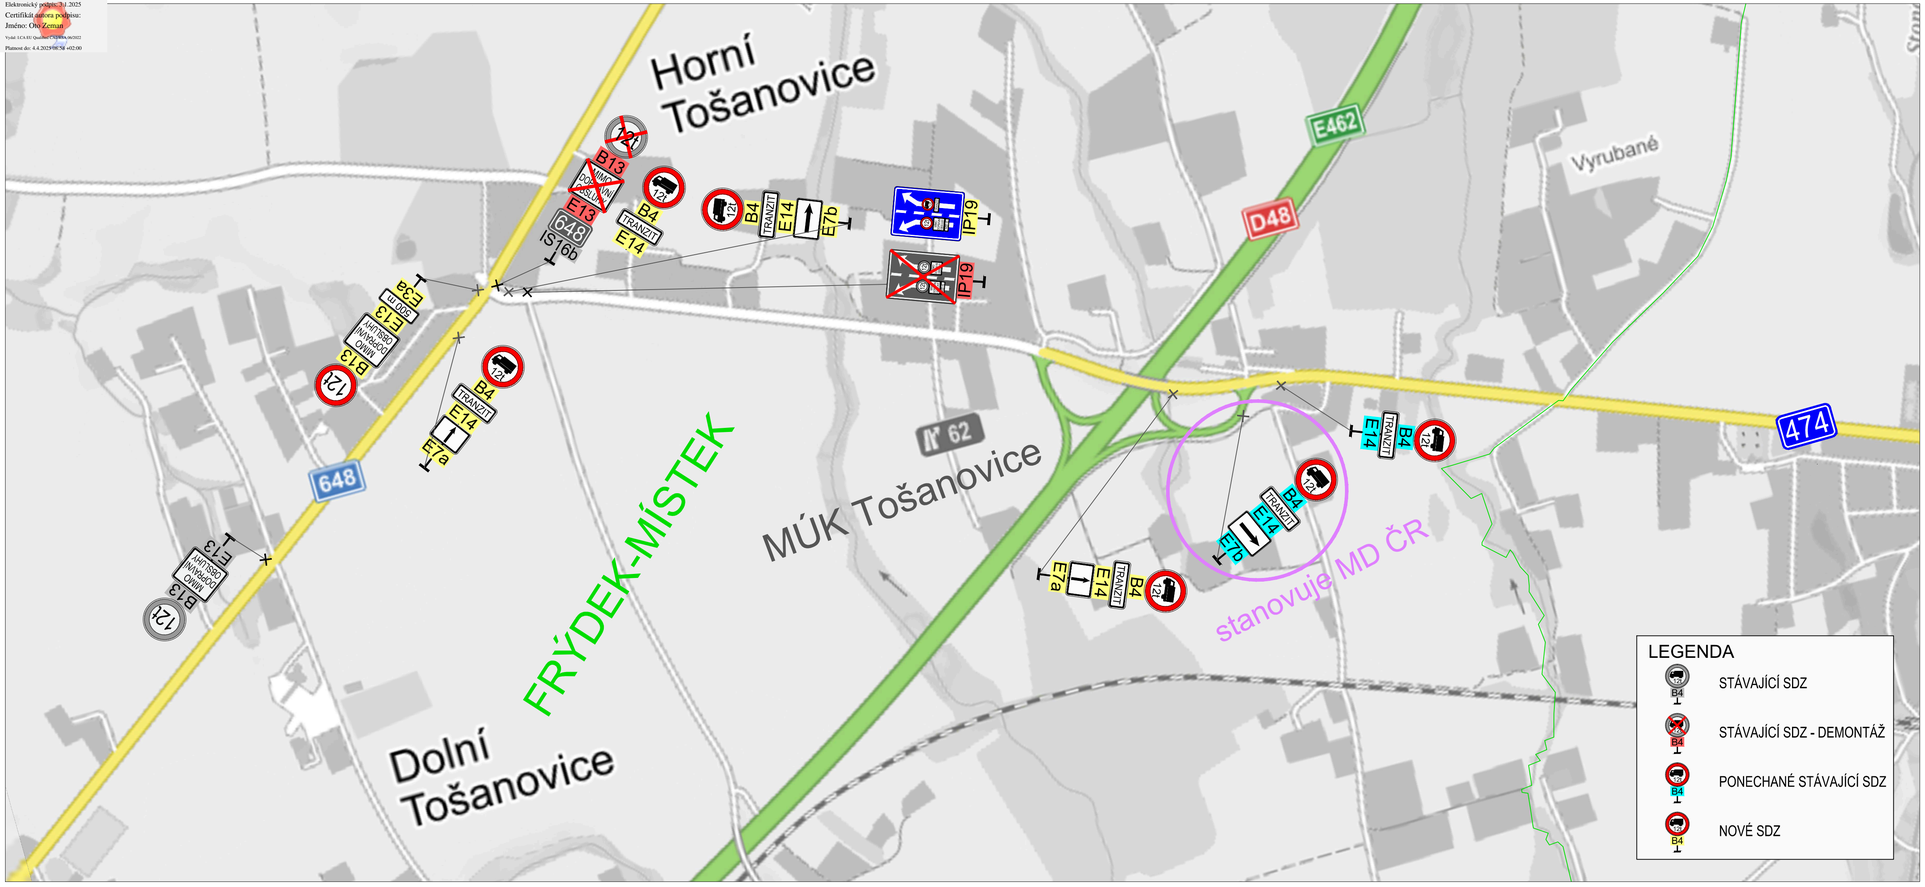

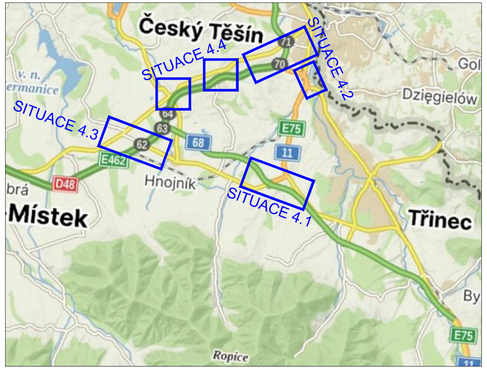

Souřadnicový systém S-JTSK, Výškový systém Bpv

Objednatel:

ŘEDITELSTVÍ SILNIC A DÁLNIC ČR

ŘEDITELSTVÍ SILNIC A DÁLNIC ČR
Na Pankráci 546/56
140 00 Praha 4

Zhotovitel PD: GEFAB CS, spol. s r.o., Švédská 5, 620 00 Brno, IČO: 41602901, gefab@gefab.cz; www.gefab.cz

Navrhl/vypracoval: Ing. Michal IPSER, podpis:	Zodpovědný projektant: Ing. Michal IPSER, podpis:	Zástupce zodpovědného projektanta: Pavel ZNAMENÁČEK, podpis:
Technická kontrola: Ing. Bronislav ŠTAMBASKÝ, podpis:	Hlavní inženýr projektu: Richard PEŠKA, podpis:	Zástupce hlavního inženýra projektu: Ing. Bronislav ŠTAMBASKÝ, podpis:

GEFAB

Kraj:	MORAVSKOSLEZSKÝ	Číslo zakázky:	23 191 9 000
Místo stavby:	ORP FRÝDEK-MÍSTEK, ČESKÝ TĚŠÍN, TŘINEC, JABLUNKOV	Číslo akce:	15 512
Objednatel:	ŘEDITELSTVÍ SILNIC A DÁLNIC ČR	Datum:	05/2024
Název stavby:	**221**22, 23004 - I/68 TŘANOVICE - NEBORY, I/56 FRÝDEK-MÍSTEK, OBCHVAT - TRVALÉ A ORIENTAČNÍ DZ	Formát:	4xA4
		Měřítko:	1:5000
Část:	ETAPA 1 – ODKLON TRANZITU	Stupeň: VD-ZDS	Soupravа:
Příloha:	SITUACE DZ - D48, I/68H A II/648	Číslo přílohy: 4.3	