



SITUACE DIO

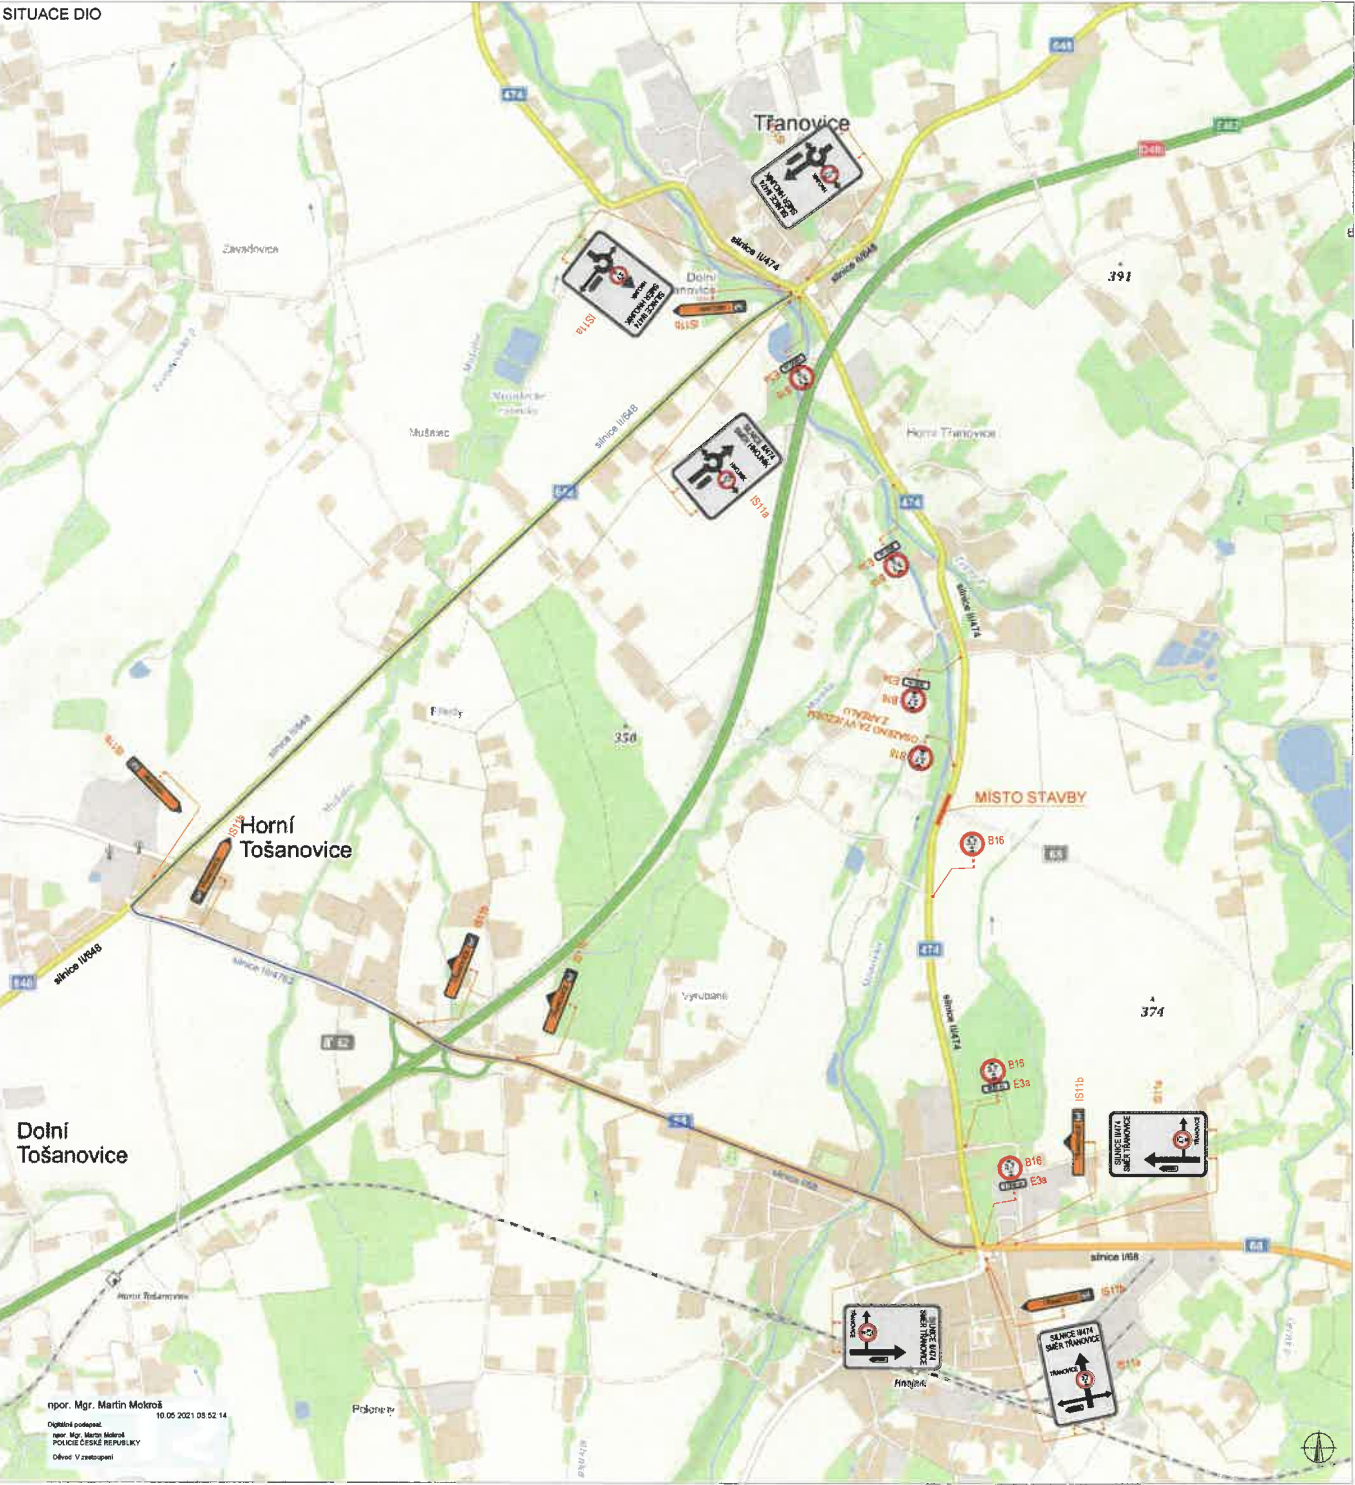

PODÉLNÝ ŘEZ, M 1:50

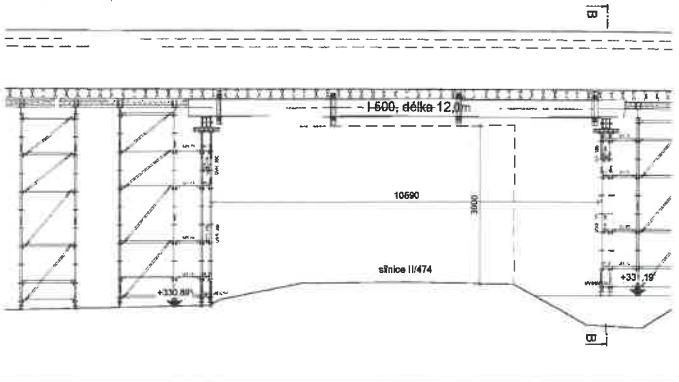

SITUACE ŠIRŠÍCH VZTAHŮ



PLATNOST DOKUMENTACE

|                         |           |
|-------------------------|-----------|
| POLICIE ČESKÉ REPUBLIKY |           |
| V .....                 | dne ..... |
| V .....                 | dne ..... |
| V .....                 | dne ..... |
| V .....                 | dne ..... |

LEGENDA

- PS TRVALÉ SVISLÉ DOPRAVNÍ ZNAČENÍ
- PS DOČASNÉ ZNEPLATNĚNÉ TRVALÉ DOPRAVNÍ ZNAČENÍ
- PS NAVRŽENÉ PŘECHODNÉ DOPRAVNÍ ZNAČENÍ
- UZAVŘENÝ ÚSEK
- OBJÍZDNÁ TRASA

Použití dopravního značení bude v souladu s vyhláškou č. 133/2019 Sb. o dopravním značení a v souladu s vyhláškou č. 133/2019 Sb. o dopravním značení a v souladu s vyhláškou č. 133/2019 Sb. o dopravním značení.

|               |                                                                        |                                                                                       |
|---------------|------------------------------------------------------------------------|---------------------------------------------------------------------------------------|
| VYPRACOVAL:   | Ing. Antonín Musil                                                     |  |
| KONTROLOVAL:  | Bc. Lukáš Vonderka, MBA                                                |                                                                                       |
| NÁZEV STAVBY: | I/68 TRÁNOVICE - NEBORY<br>VÝSTAVBA NOSNÉ KONSTRUKCE MOSTU PŘES II/474 |                                                                                       |
| OBSAH:        | Č. ZAKÁZKY                                                             | 73/2020                                                                               |
|               | FORMÁT:                                                                | A2                                                                                    |
|               | ČEČEL:                                                                 | RDS                                                                                   |
|               | ČÍSLO PŘÍLOHY:                                                         | 01                                                                                    |
|               | DATUM:                                                                 | 4/2021                                                                                |



**ZLIN  
MARK**  
s.r.o.

ZLINMARK D2 s.r.o.  
Hvězdoslavova 1181/55a  
627 00 Brno  
Mob: +420/25904991  
Mail: zlinmark@zlinmark.cz  
www.zlinmark.cz