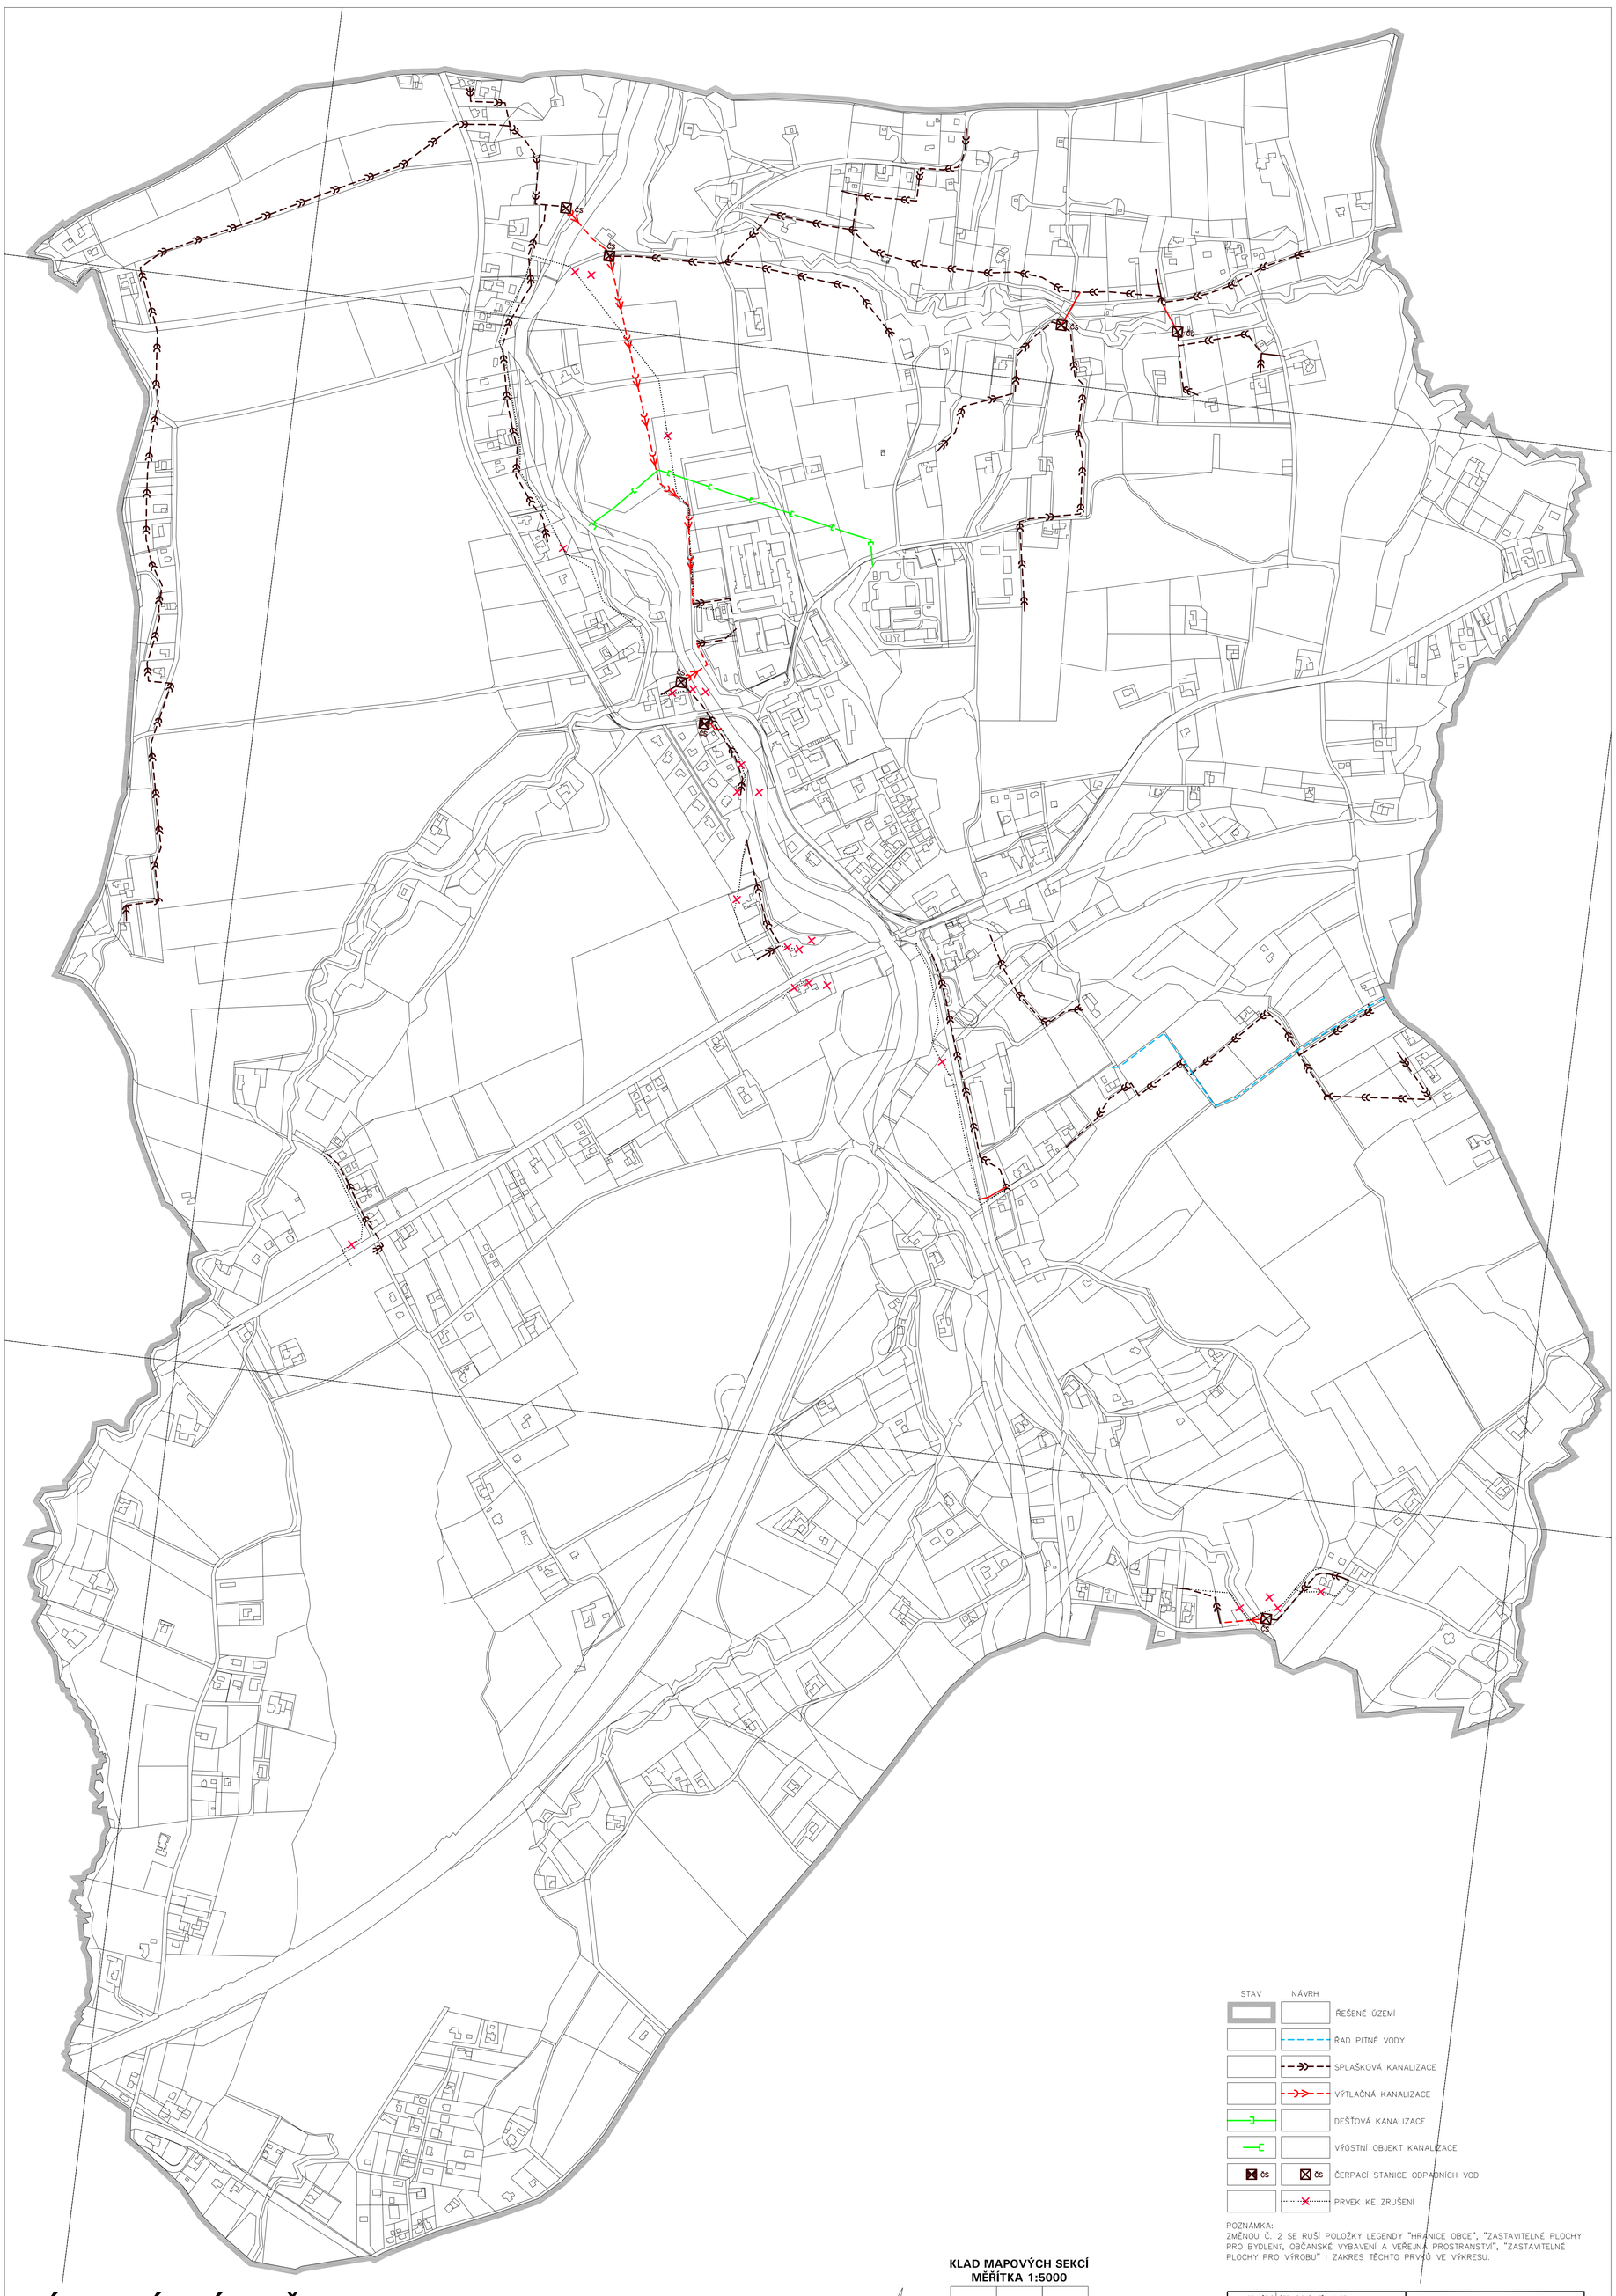

STAV	NÁVRH	
		ŘEŠENÉ ÚZEMÍ
		ŘAD PITNÉ VODY
		SPLAŠKOVÁ KANALIZACE
		VÝTLAČNÁ KANALIZACE
		DEŠŤOVÁ KANALIZACE
		VÝUSTNÍ OBJEKT KANALIZACE
ČS	ČS	ČERPACÍ STANICE ODPADNÍCH VOD
		PRVEK KE ZRUŠENÍ

POZNÁMKA:
ZMĚNOU Č. 2 SE RUŠÍ POLOŽKY LEGENDY "HRANICE OBCE", "ZASTAVITELNÉ PLOCHY PRO BYDLENÍ, OBČANSKÉ VYBAVENÍ A VEŘEJNÁ PROSTRANSTVÍ", "ZASTAVITELNÉ PLOCHY PRO VÝROBU" I ZÁKRES TĚCHTO PRVKŮ VE VÝKRESU.

KLAD MAPOVÝCH SEKCÍ
MĚŘÍTKA 1:5000

2-7	1-7	0-7
2-8	1-8	0-8
2-9	1-9	0-9

SEVER

OZNAČENÍ DOKUMENTACE:	ÚZEMNÍ PLÁN TŘANOVICE ZMĚNA Č. 2	Ing.Arch. Miroslav Hudák mirek.hudak@seznam.cz tel.: +420 777 281 846	
OBJEDNATEL:	OBEC TŘANOVICE		
POŘIZOVATEL:	MAGISTRÁT MĚSTA FRÝDKU-MÍSTKU		
ZHOTOVITEL:	Ing.Arch. MIROSLAV HUDÁK		
ZODPOVĚDNÝ PROJEKTANT:	Ing.Arch. MIROSLAV HUDÁK	ZAKÁZKOVÉ ČÍSLO:	230803
ZPRACOVATELÉ:	Ing.Arch. MIROSLAV HUDÁK RNDr. MILAN POLEDNÍK	EXPEDICE:	DUBEN 2024
		MĚŘÍTKO:	1:5000

ÚZEMNÍ PLÁN TŘANOVICE
ZMĚNA Č. 2
I.2.d) HLAVNÍ VÝKRES - KONCEPCE VODNÍHO HOSPODÁŘSTVÍ