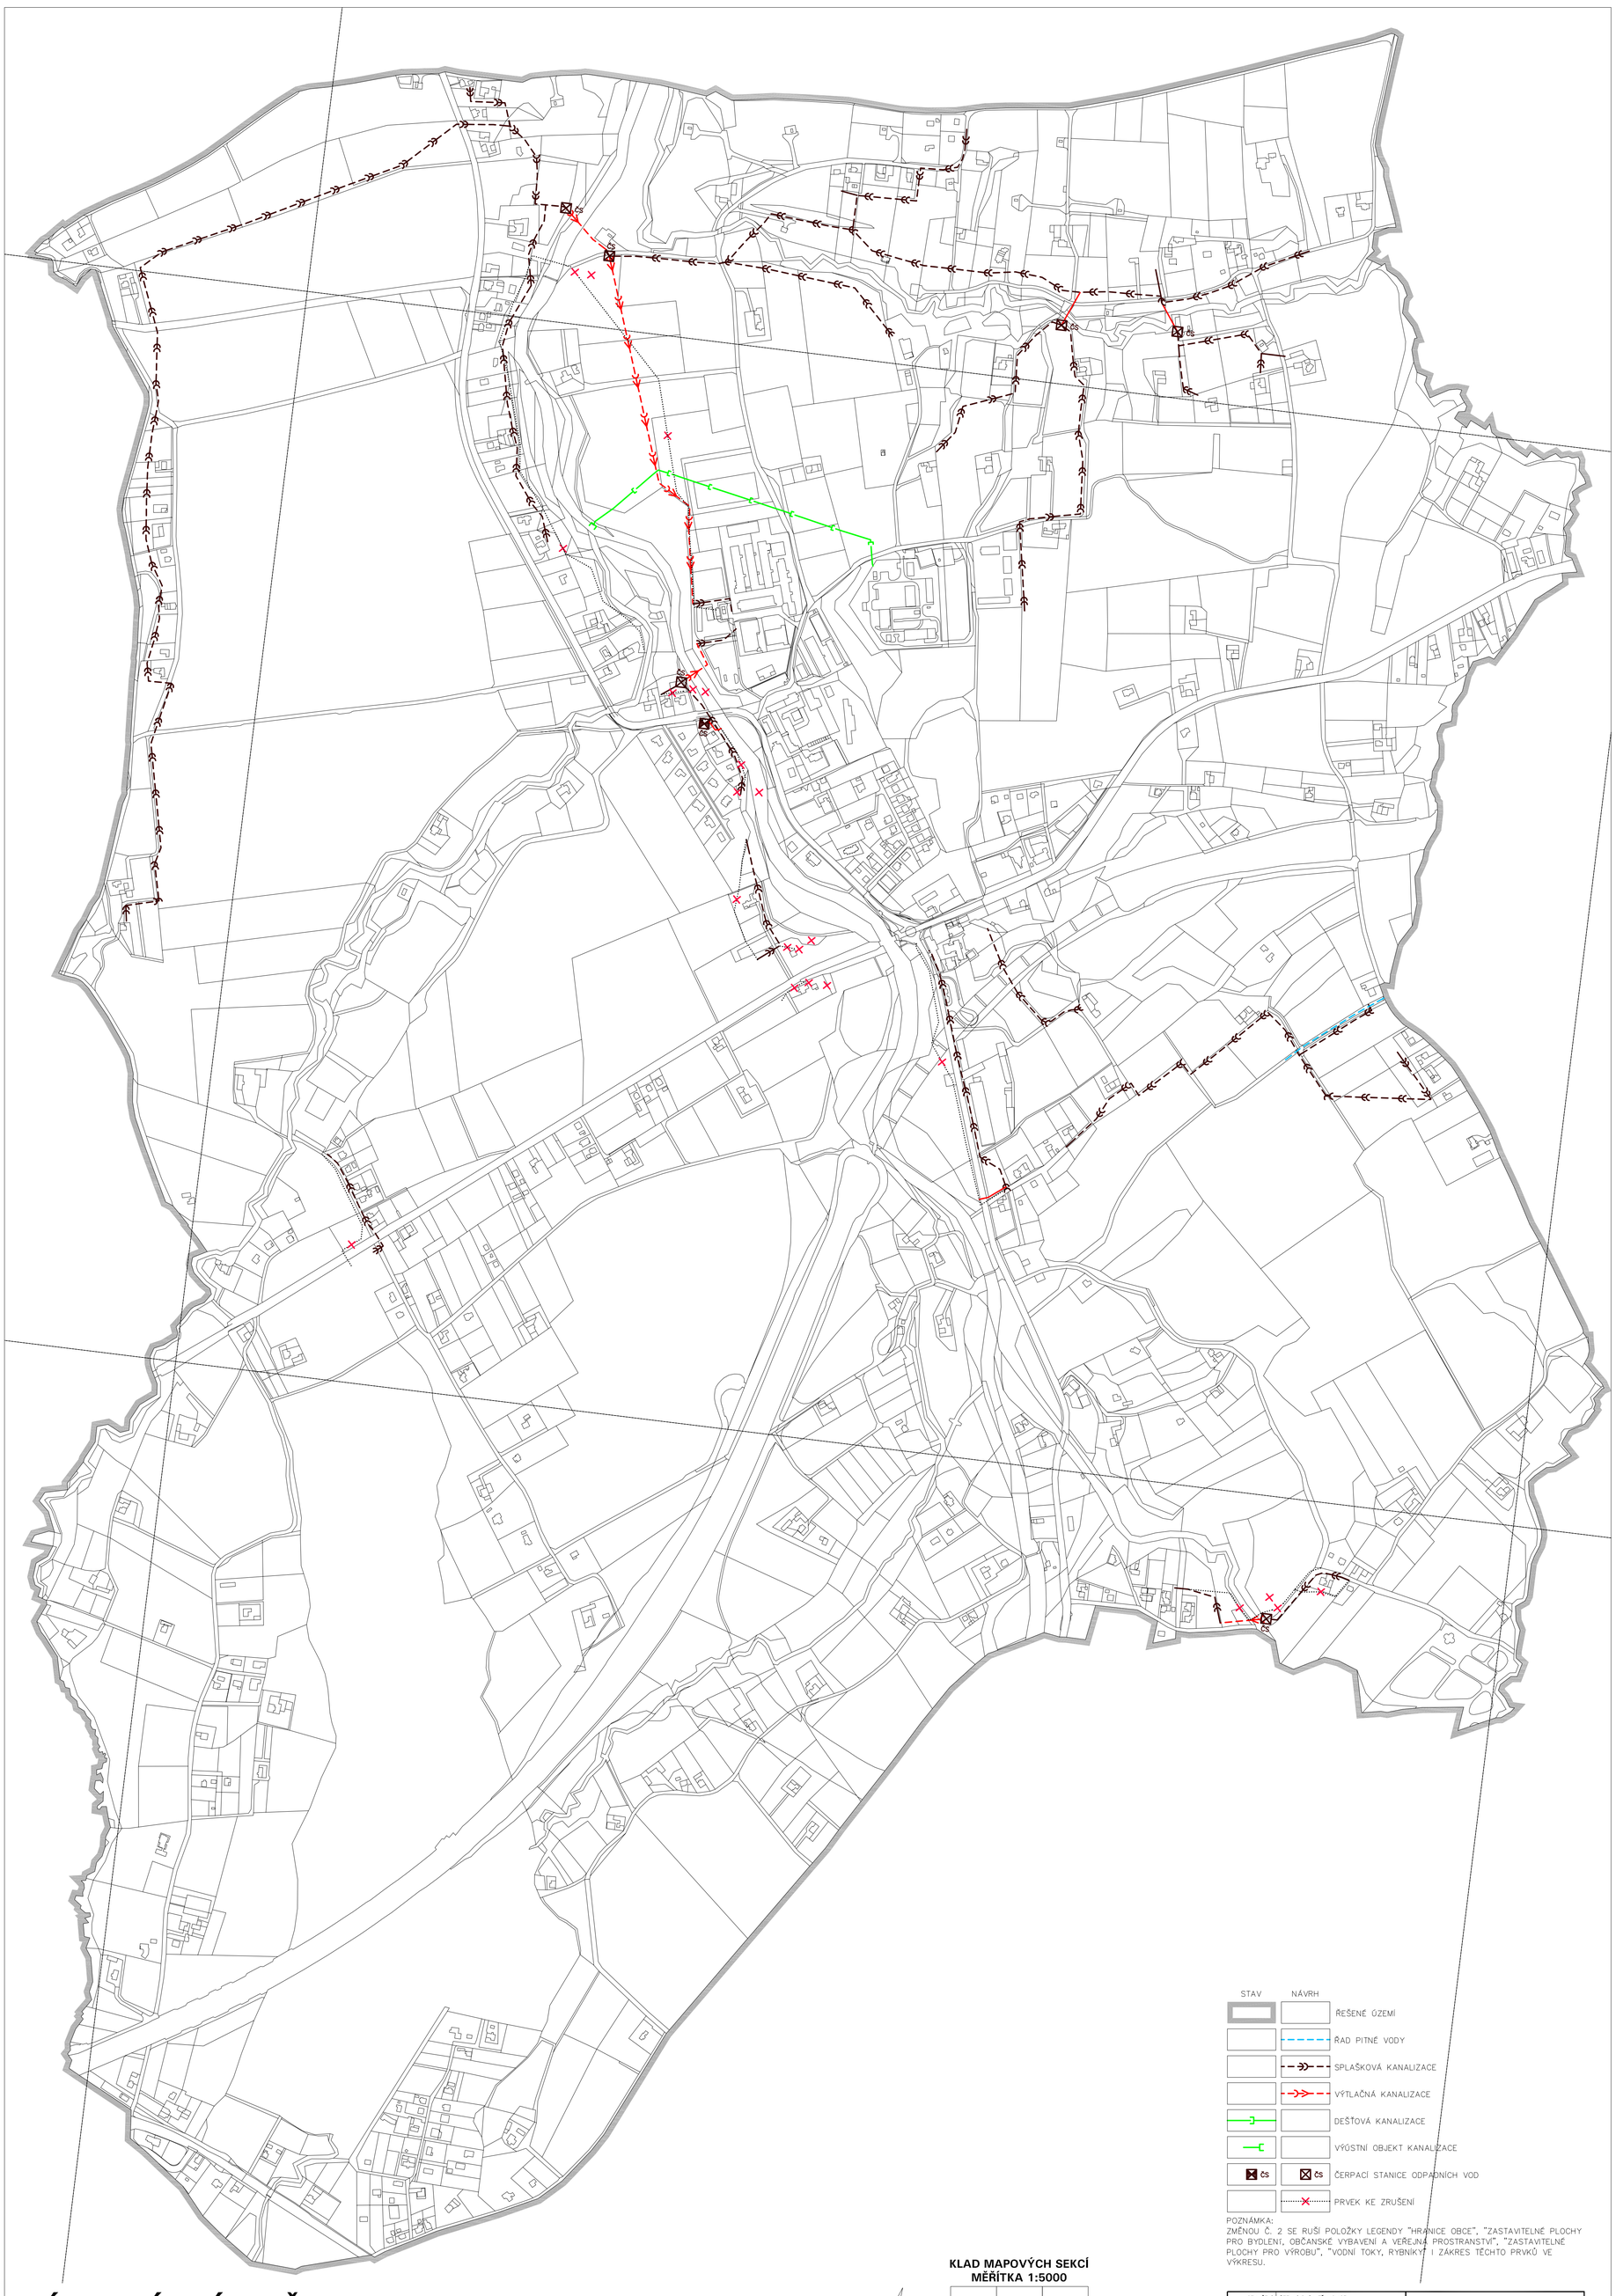

STAV	NÁVRH	
		ŘEŠENÉ ÚZEMÍ
		ŘAD PITNÉ VODY
		SPLAŠKOVÁ KANALIZACE
		VÝTLAČNÁ KANALIZACE
		DEŠŤOVÁ KANALIZACE
		VÝUSTNÍ OBJEKT KANALIZACE
ČS	ČS	ČERPACÍ STANICE ODPADNÍCH VOD
		PRVEK KE ZRUŠENÍ

POZNÁMKA:
ZMĚNOU Č. 2 SE RUŠÍ POLOŽKY LEGENDY "HRANICE OBCE", "ZASTAVITELNÉ PLOCHY PRO BYDLENÍ, OBČANSKÉ VYBAVENÍ A VEŘEJNÁ PROSTRANSTVÍ", "ZASTAVITELNÉ PLOCHY PRO VÝROBU", "VODNÍ TOKY, RYBNÍKY" I ZÁKRES TĚCHTO PRVKŮ VE VÝKRESU.

KLAD MAPOVÝCH SEKCÍ
MĚŘÍTKA 1:5000

2-7	1-7 (Těšicky)	0-7 (Český Těšín)
2-8 (D.Domaslovice)	1-8 (Třanovice)	0-8 (Vělopolí)
2-9 (H.Tošanovice)	1-9 (Bystřice)	0-9

SEVER

ÚZEMNÍ PLÁN TŘANOVICE
ZMĚNA Č. 2
I.2.d) HLAVNÍ VÝKRES - KONCEPCE VODNÍHO HOSPODÁŘSTVÍ

OZNAČENÍ DOKUMENTACE:	ÚZEMNÍ PLÁN TŘANOVICE ZMĚNA Č. 2	Ing.Arch. Miroslav Hudák mirek.hudak@seznam.cz tel.: +420 777 281 846
OBJEDNATEL:	OBEC TŘANOVICE	
POŘIZOVATEL:	MAGISTRÁT MĚSTA FRÝDKU-MÍSTKU	
ZHOTOVITEL:	Ing.Arch. MIROSLAV HUDÁK	
ZODPOVĚDNÝ PROJEKTANT:	Ing.Arch. MIROSLAV HUDÁK	ZAKÁZKOVÉ ČÍSLO: 230803
ZPRACOVATELÉ:	Ing.Arch. MIROSLAV HUDÁK RNDr. MILAN POLEDNÍK	EXPEDICE: SPREN 2025 MĚŘÍTKO: 1:5000