


ÚZEMNÍ PLÁN TŘANOVICE

ÚPLNÉ ZNĚNÍ PO ZMĚNĚ Č. 2

I.2.c) HLAVNÍ VÝKRES - KONCEPCE DOPRAVNÍ INFRASTRUKTURY


STAV	NÁVRH	REŠENÉ ÚZEMÍ
		REŠENÉ ÚZEMÍ
		DÁLNIČE
		SILNICE PRO MOTOROVÁ VOZIDLA
		SILNICE I. TŘÍDY
		SILNICE II. TŘÍDY
		MÍSTNÍ KOMUNIKACE
		VÝZNAMNÁ OČELOVÁ KOMUNIKACE
		KORIDOR NAD PLOCHAMI S ROZDILNÝM ZPŮSOBEM VYUŽITÍ Z NADŘAZENÉ DOKUMENTACE PRO DOPRAVNÍ INFRASTRUKTURU
		KORIDOR NAD PLOCHAMI S ROZDILNÝM ZPŮSOBEM VYUŽITÍ VYMEZENÝ ÚZEMNÍM PLÁNEM PRO VEŘEJNÉ PROSTRANSTVÍ PRO ÚPRAVU VÝZNAMNÉ KOMUNIKACE

STAV	NÁVRH	MOST
		MOST
		LÁVKA
		PLOCHA VEŘEJNÉHO PARKOVISTÉ -P-, PLOCHA AUTOBUSOVÉHO OBRÁTISTÉ -OA-, PLOCHA ČERPAČI STANICE POHONNÝCH HMOT -PHM-
		AUTOBUSOVÁ ZASTÁVKA
		CYKLISTICKÁ TRASA
		STEZKA PRO PĚŠÍ A CYKLISTY
		VÝZNAMNÝ CHODNÍK, SAMOSTATNÁ PĚŠÍ TRASA
		LYŽÁŘSKÝ VLEK

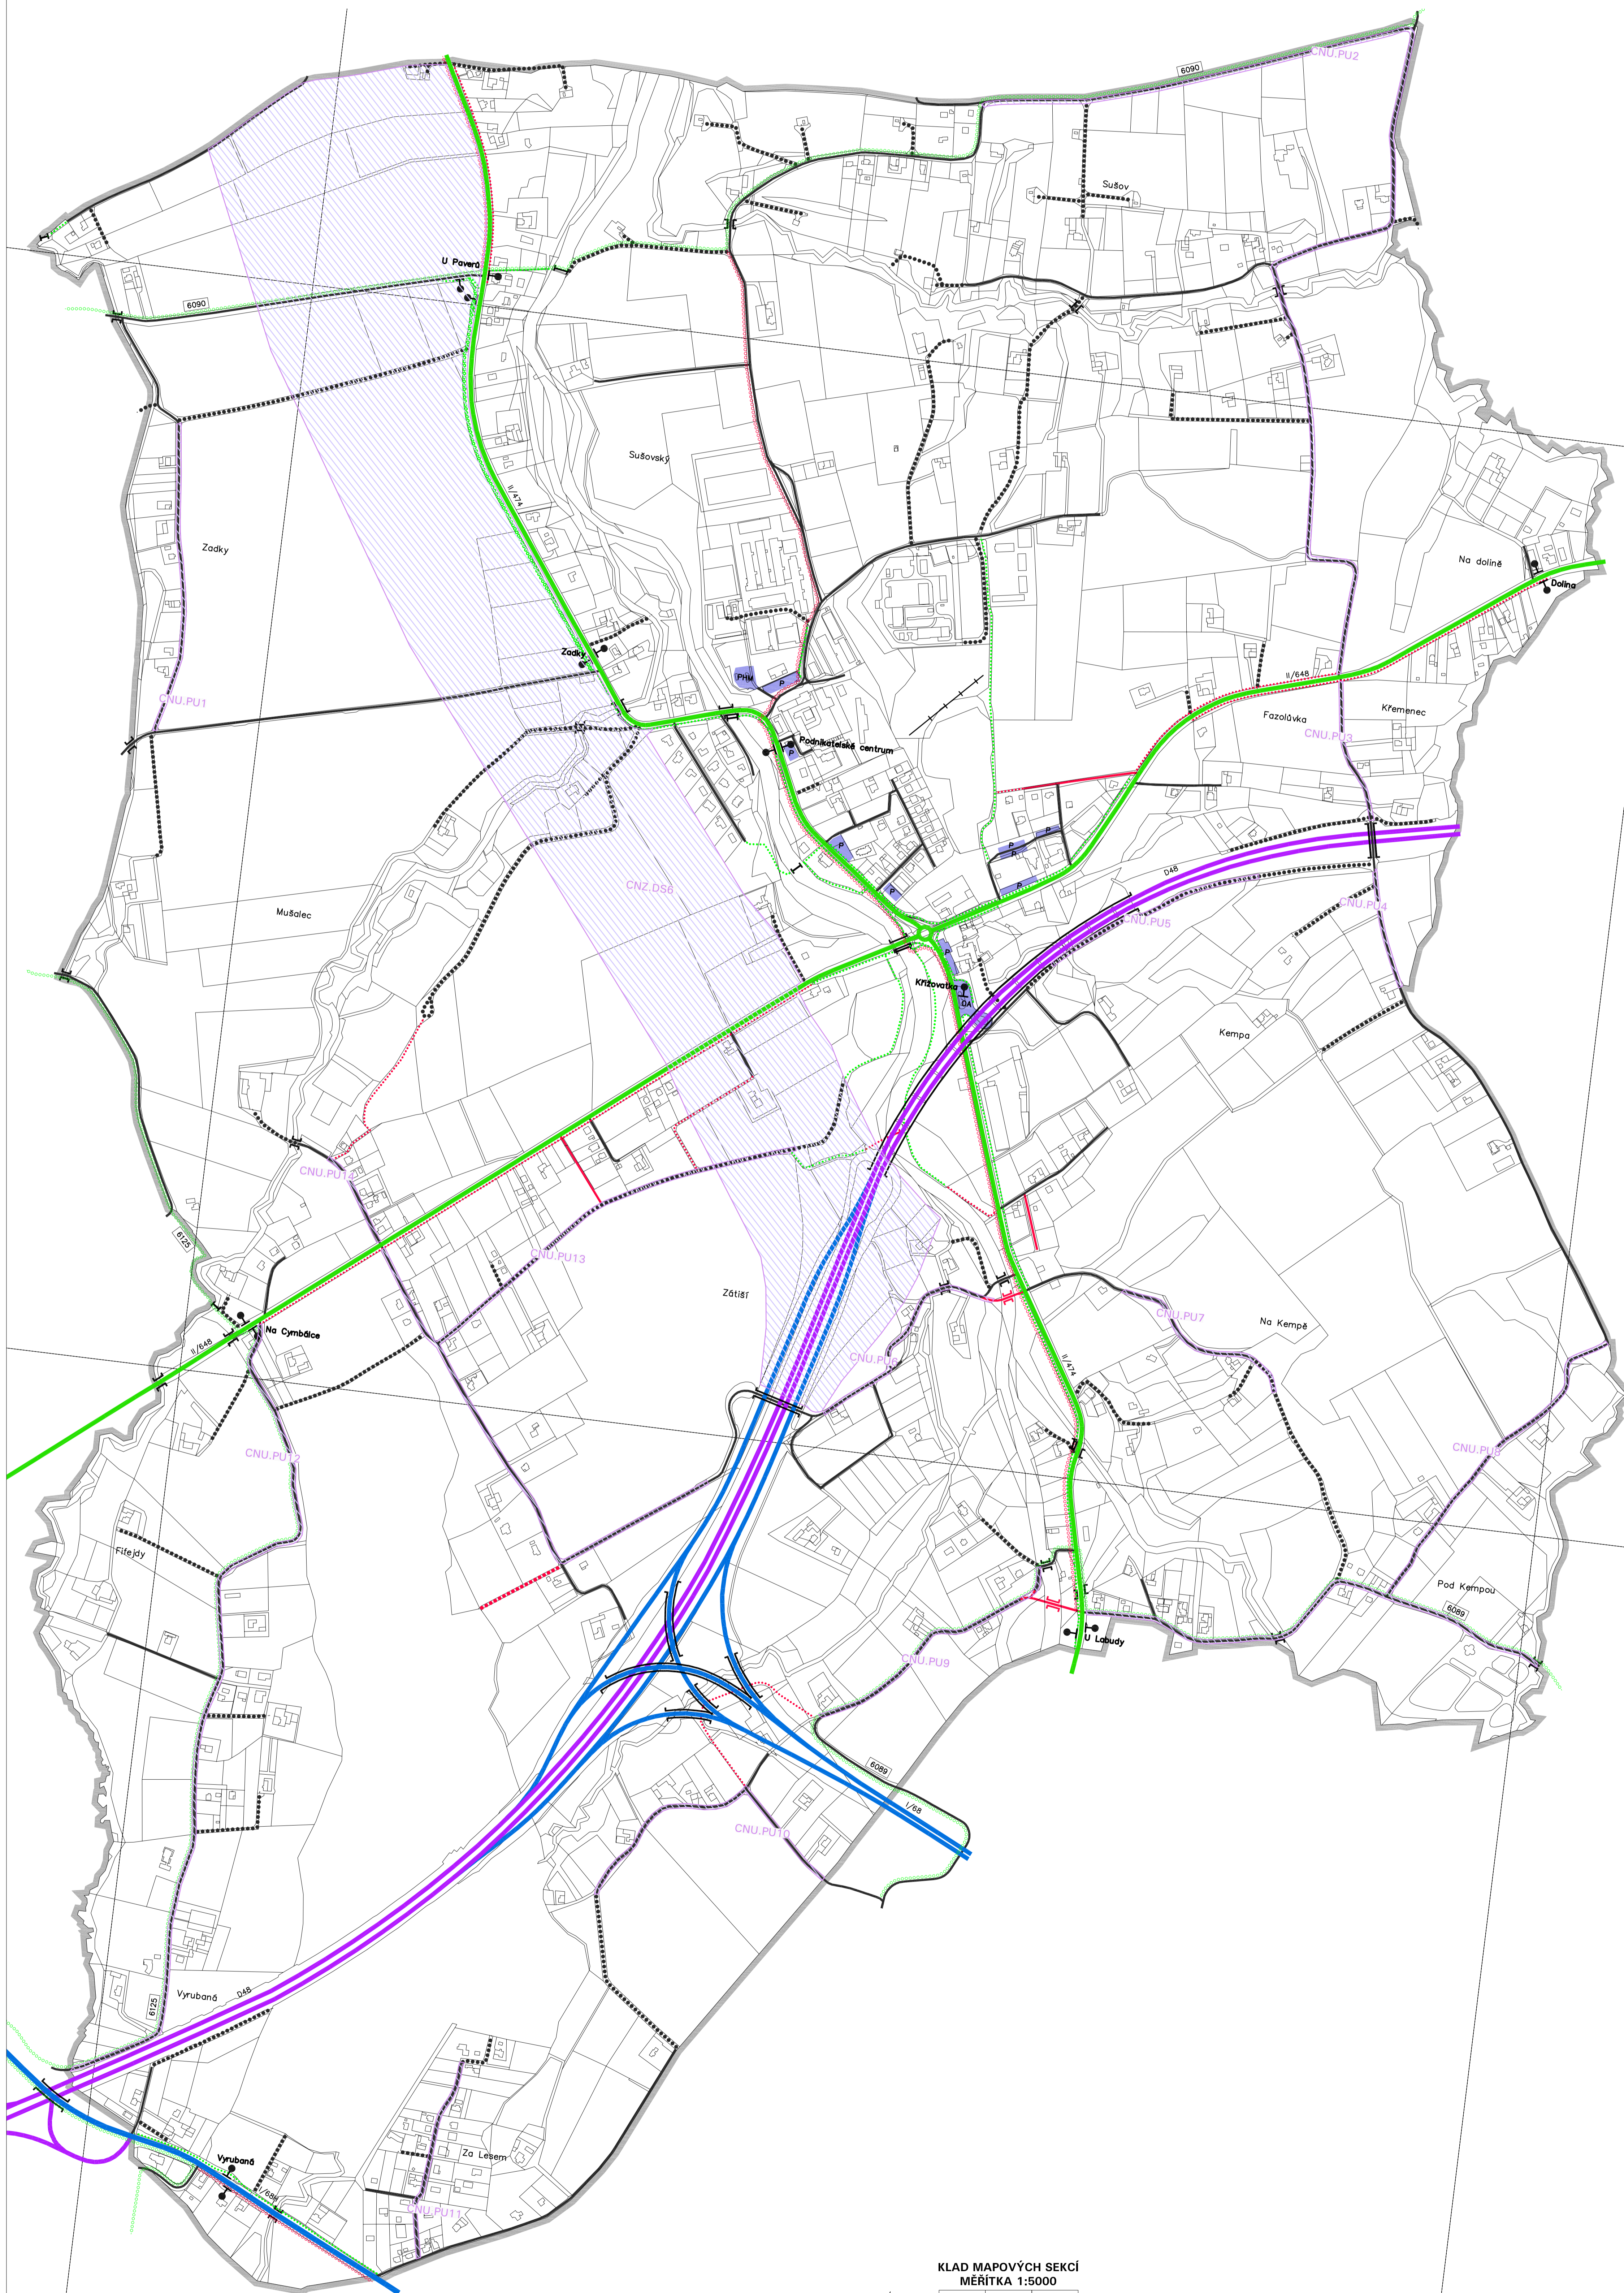

KLAD MAPOVÝCH SEKČÍ
MĚŘITKA 1:5000

2-7	1-7	0-7
2-8	1-8	0-8
2-9	1-9	0-9

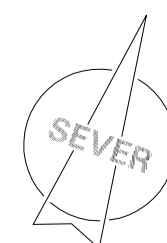

OBJEVITEL	OBEC TŘANOVICE	ING. ARCH. Miroslav Hudek
ORIGINÁL	OBEC TŘANOVICE	www.kadastr.cz
JEDNOTLIVÉ	MĚŘITKA VEŠTĚNÍ (PROJEKT)	TEL: +420 777 281 846
ZÁKONNÉ	PLÁN, MĚŘITKA 1:5000	
ZODPOVĚDNÝ	ING. ARCH. MIROSLAV HUDEK	ZAKÁZKOVÉ ČÍSLO: 230903
PRACOVNÍ	PLÁN, MĚŘITKA 1:5000	EMISE: KŘEŤEN 2008
	PROJ. VEJN. POZEMK.	MĚŘITKA: 1:5000