


# ÚZEMNÍ PLÁN TŘANOVICE

ÚPLNÉ ZNĚNÍ PO ZMĚNĚ Č. 2


I.2.d) HLAVNÍ VÝKRES - KONCEPCE VODNÍHO HOSPODÁŘSTVÍ

| STAV | NÁVRH                            |
|------|----------------------------------|
|      | REŠENÉ OZEMÍ                     |
|      | HLAVNÍ ZASOBOVACÍ RÁD PITNÉ VODY |
|      | RÁD PITNÉ VODY                   |
|      | VODOVOD KE ZRUŠENÍ               |
|      | SPLAŠKOVÁ KANALIZACE             |
|      | VÝTLAČNÁ KANALIZACE              |
|      | DEŠŤOVÁ KANALIZACE               |
|      | ČIŠTIRNA ODPADNÍCH VOD           |
|      | ČERPAČÍ STANICE ODPADNÍCH VOD    |
|      | VÝVSTNÍ OBJEKT KANALIZACE        |

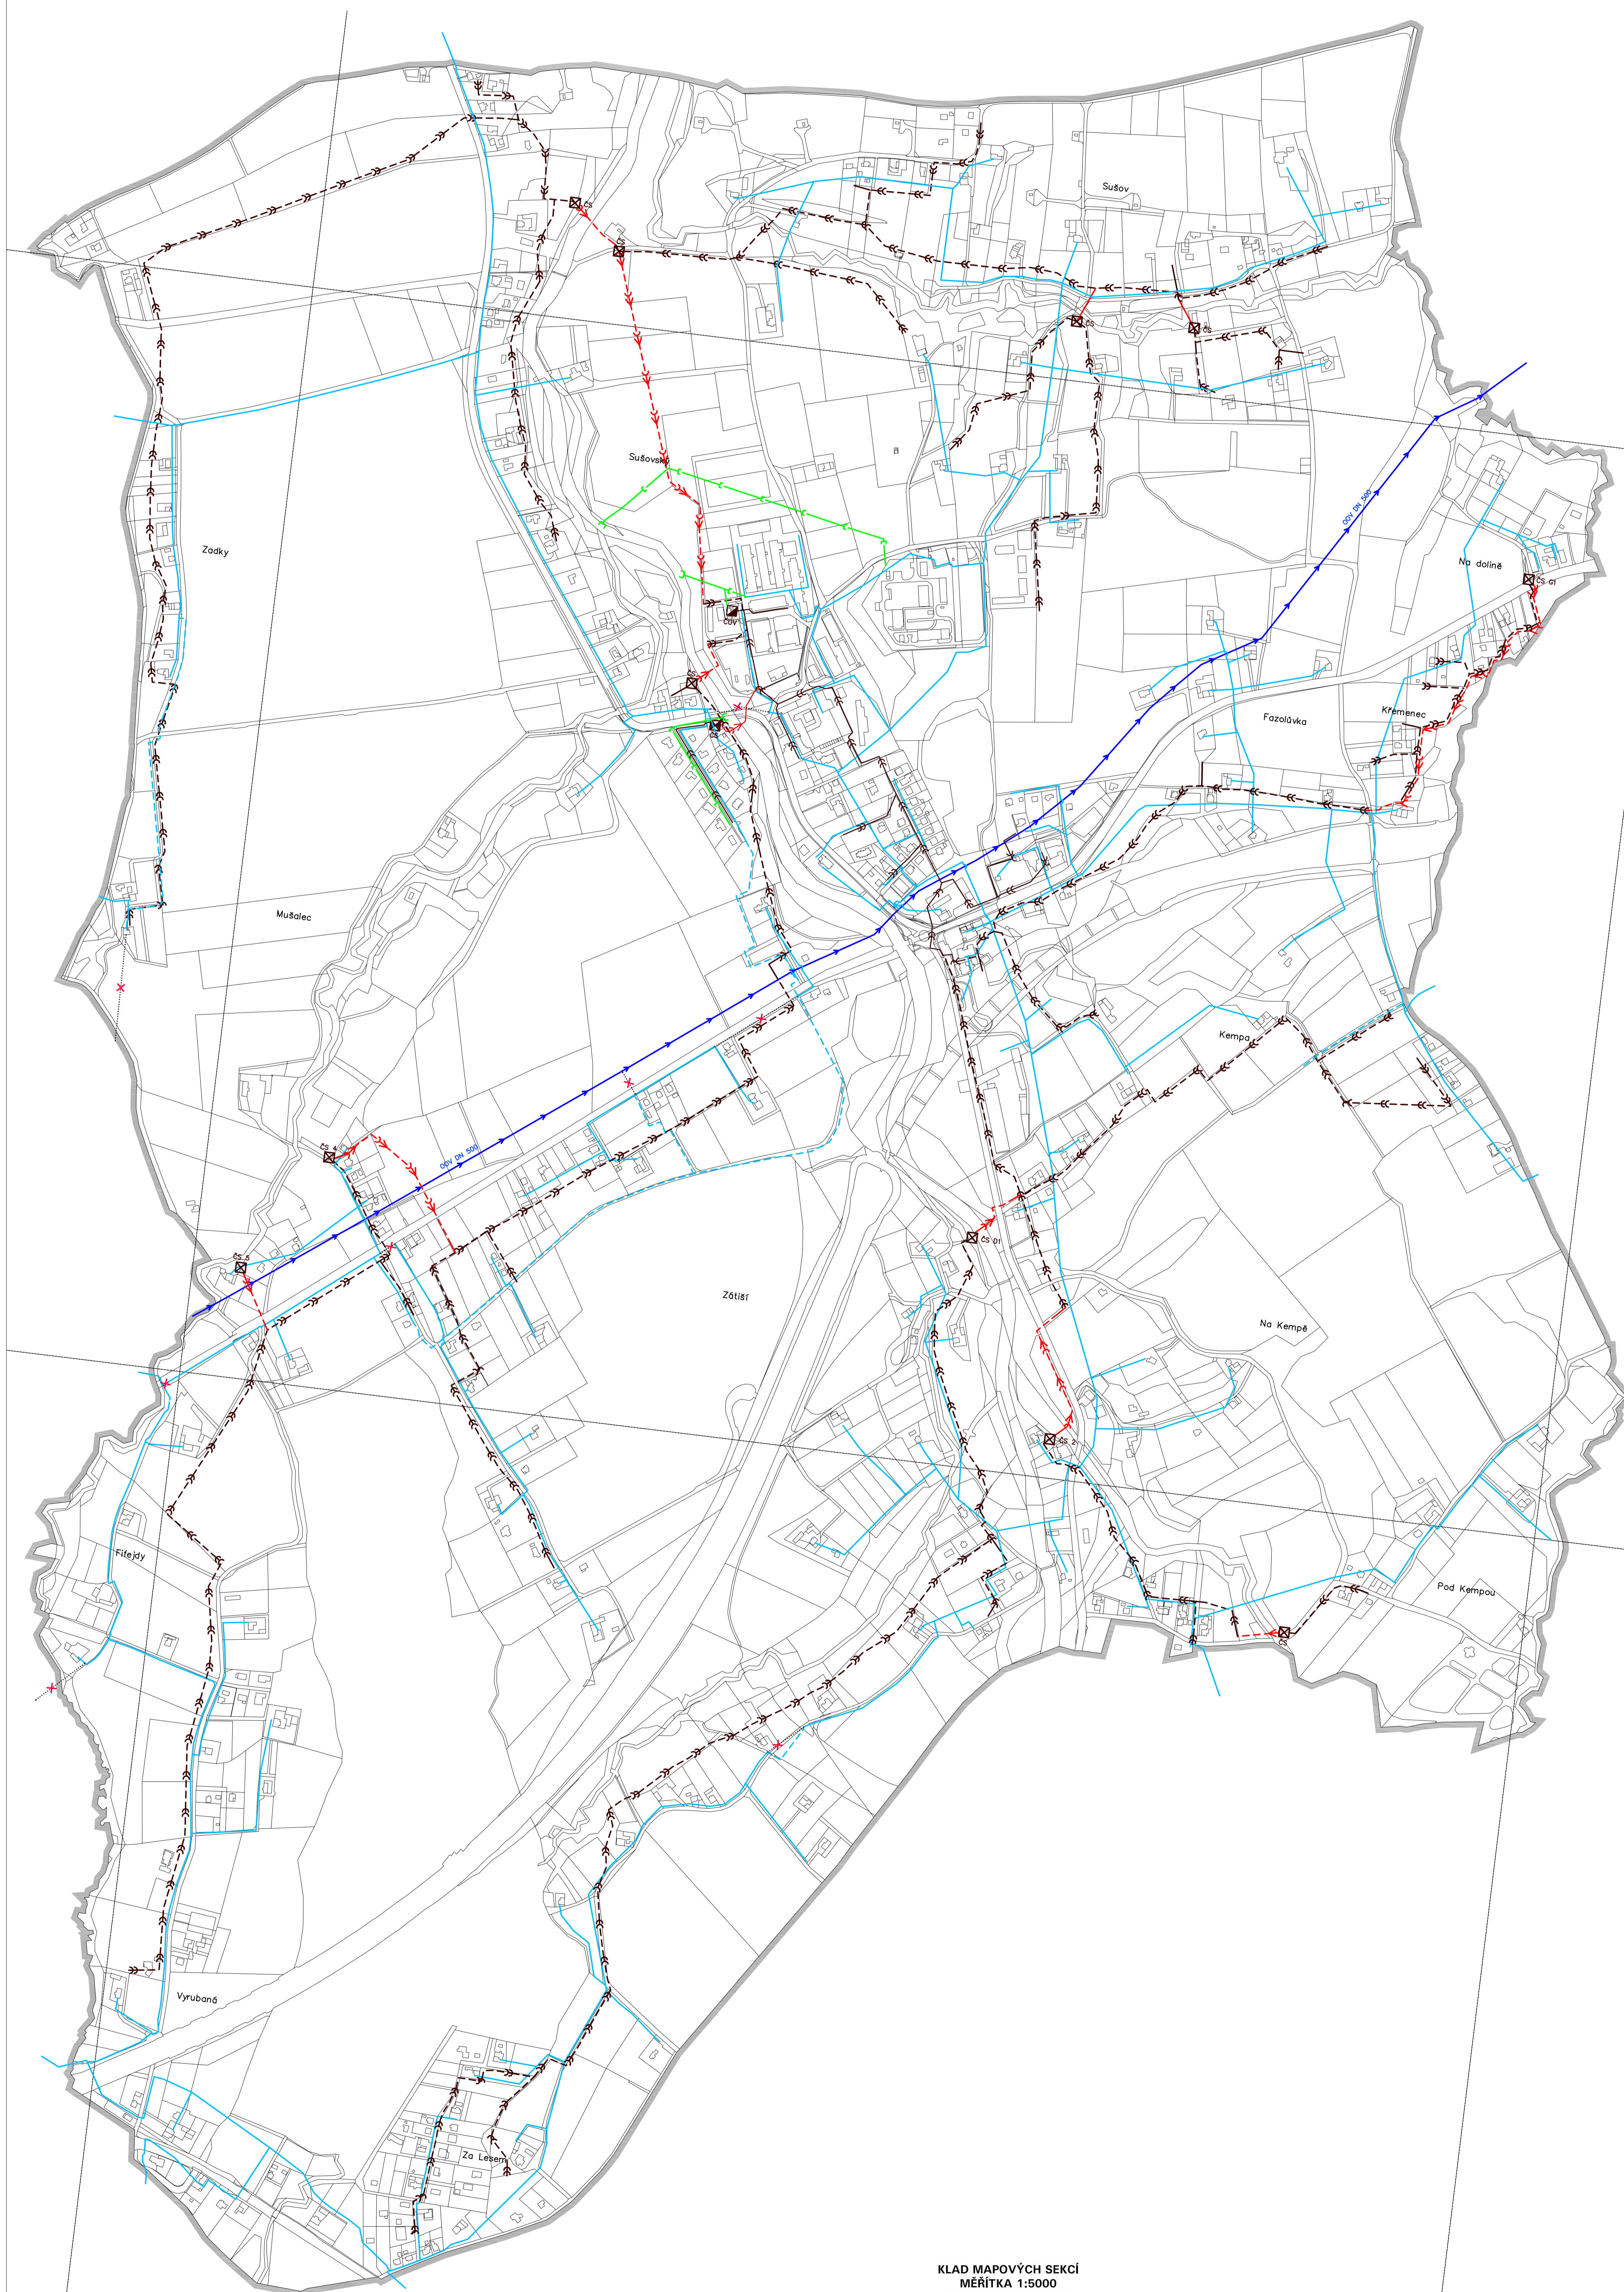

KLAD MAPOVÝCH SEKCI  
MĚŘITKA 1:5000

|     |     |     |
|-----|-----|-----|
| 2-7 | 1-7 | 0-7 |
| 2-8 | 1-8 | 0-8 |
| 2-9 | 1-9 | 0-9 |

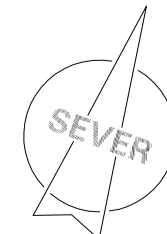

|                       |                           |                           |
|-----------------------|---------------------------|---------------------------|
| OBJEDNATEL            | OBEC TŘANOVICE            | ING. ARCH. Miroslav Hájek |
| ORIGINÁL              | OBEC TŘANOVICE            | www.kadimiroslav.cz       |
| JEDNOTLIVÉ            | MĚSTSKÝ ÚŘAD PŘEDÚJEŘENÍ  | TEL: +420 777 281 846     |
| ZADAVATEL             | ING. ARCH. MIROSLAV HÁJEK |                           |
| ZODPOVĚDNÝ PROJEKTANT | ING. ARCH. MIROSLAV HÁJEK | ZAMÁKNÉ ČÍSLO: 230903     |
| PRACOVNÍK             | ING. ARCH. MIROSLAV HÁJEK | EMISE: KVĚTEN 2008        |
| PROJEKTANT            | ING. ARCH. MIROSLAV HÁJEK | MĚŘITKO: 1:5000           |