


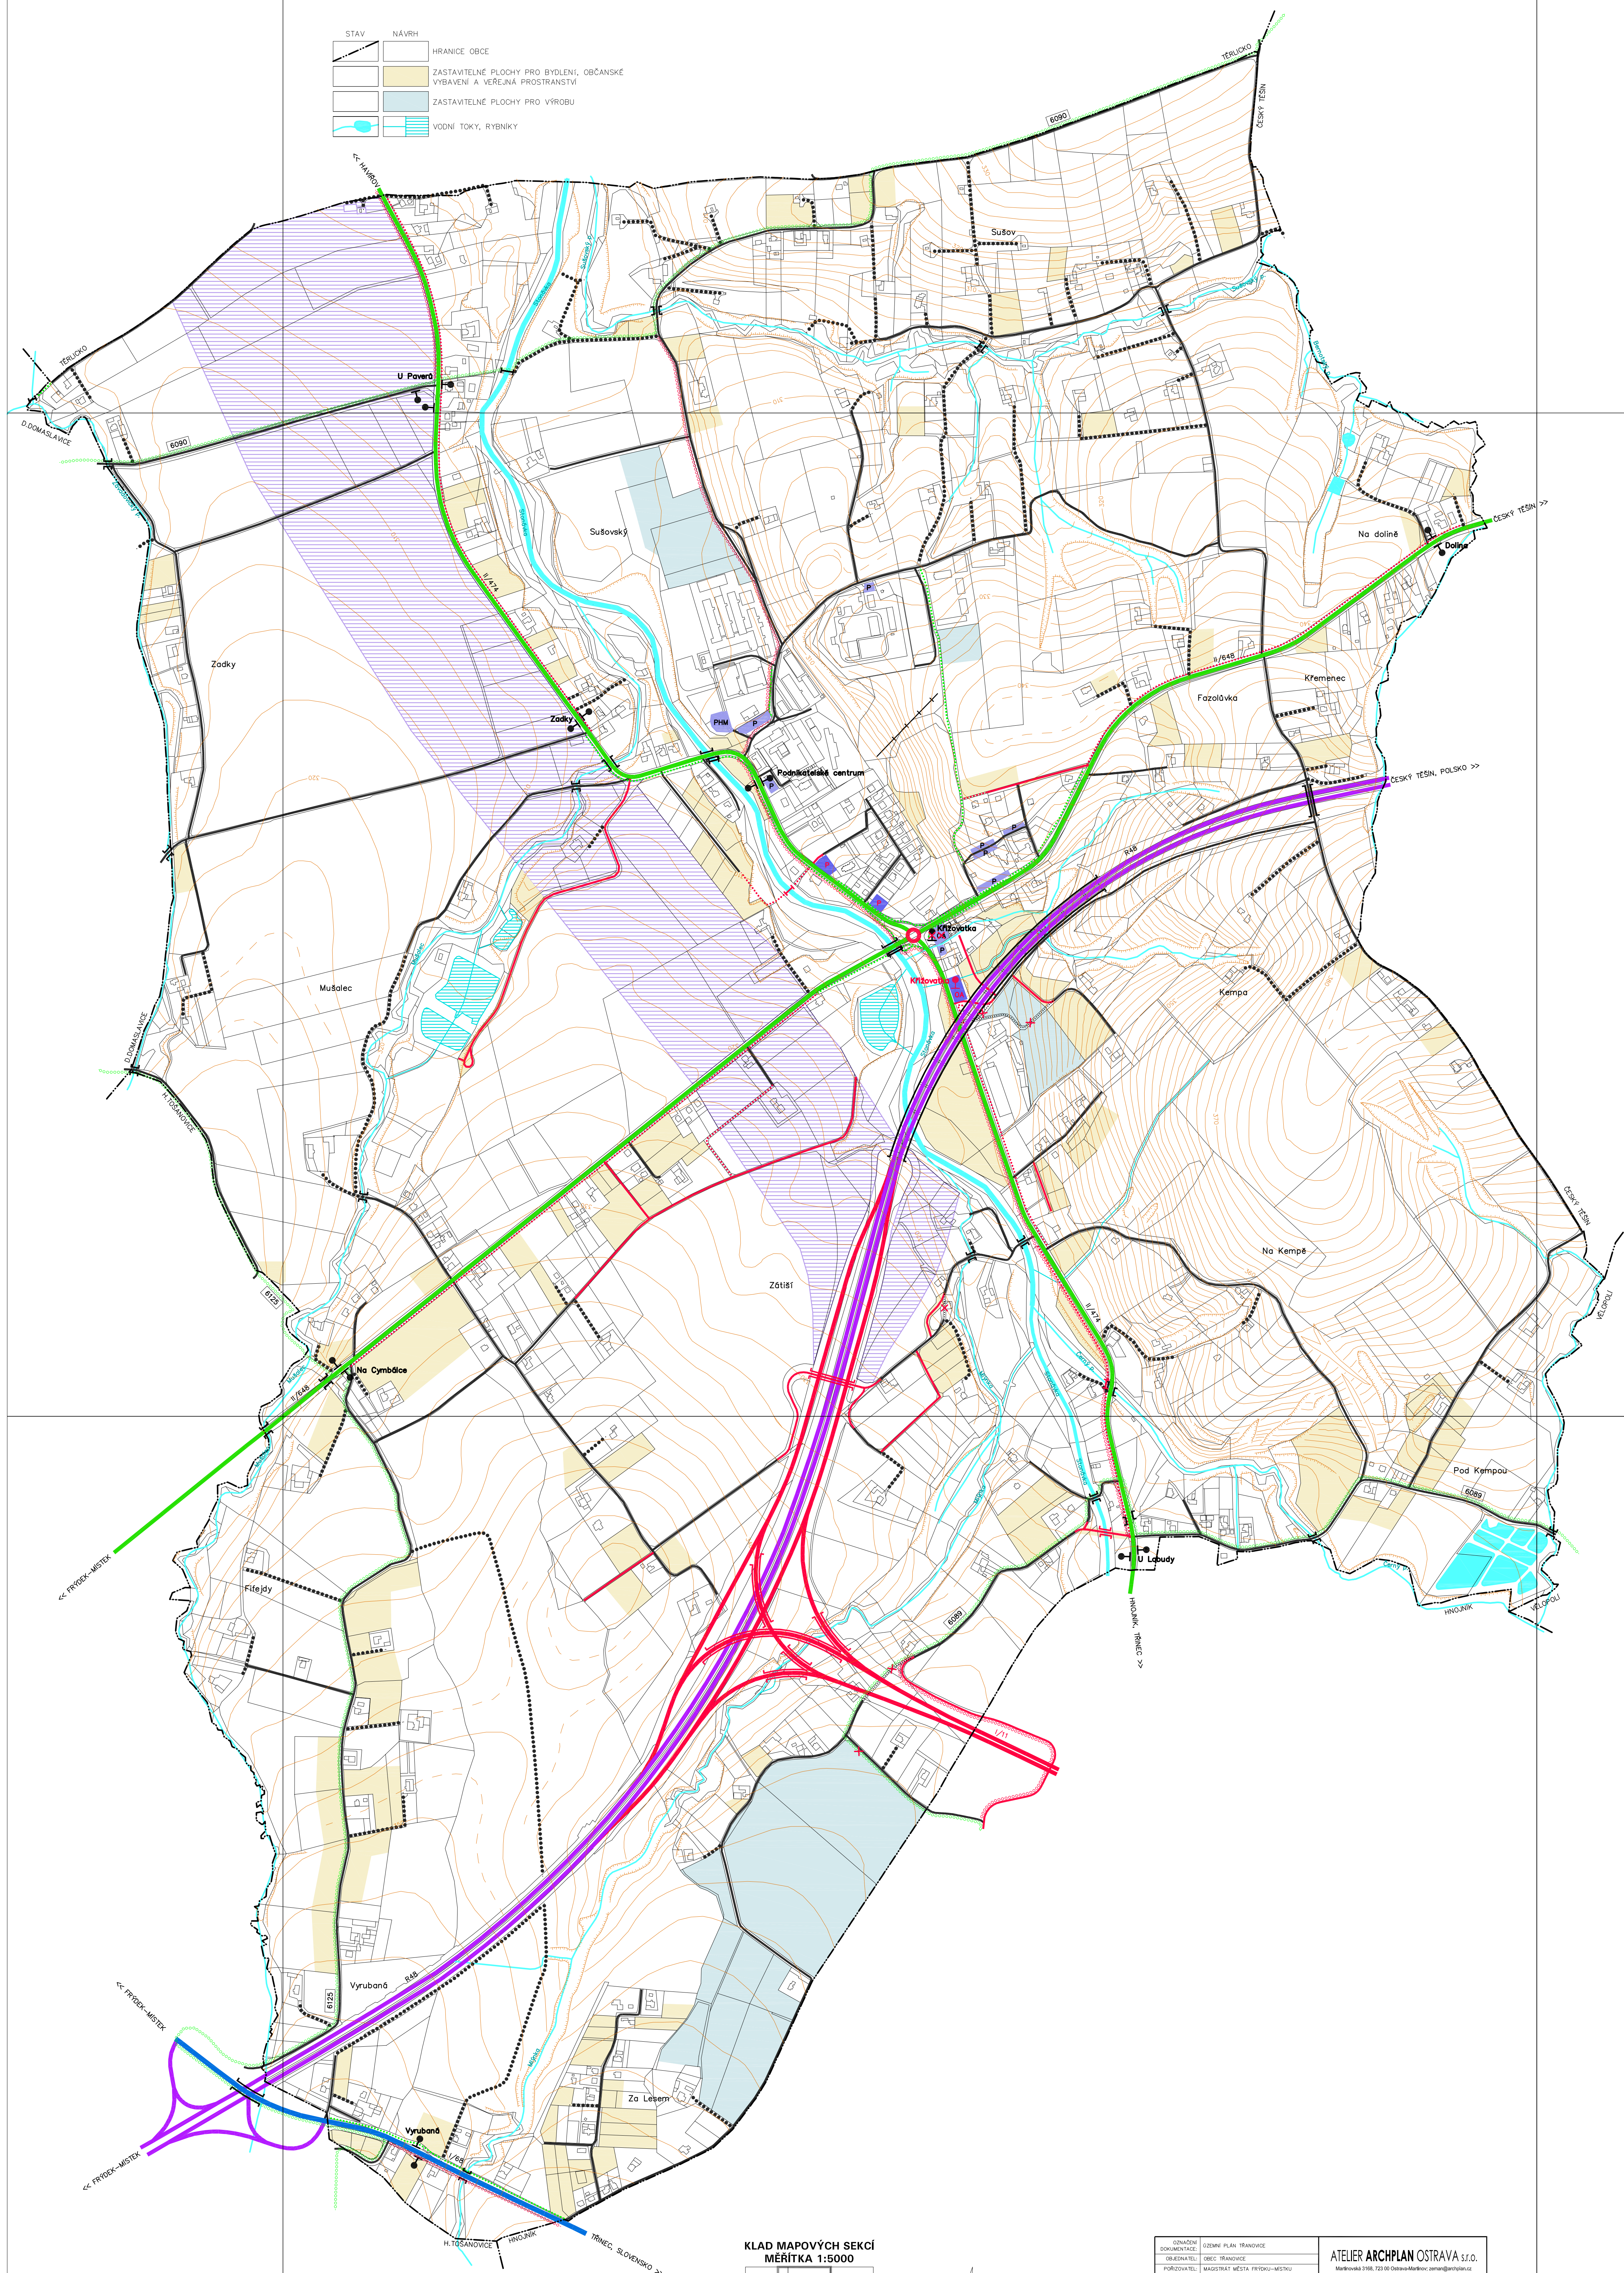


STAV	NÁVRH
	RYCHLOSTNÍ SILNICE
	SILNICE II.TŘIDY
	ZASTÁNĚLNÁ PLOCHA PRO PŘELOŽKU SILNICE I/VI TERUKČO – TRANOVICE
	SILNICE II.TŘIDY
	MÍSTNÍ KOMUNIKACE
	VÝZNAMNÁ ÚČELOVÁ KOMUNIKACE
	PLOCHA VEŘEJNÉHO PARKOVYŠTÍ – P, PLOCHA AUTOBUSOVÉHO OBRÁTISTÍ – OA, PLOCHA DĚRPAČI STANICE POHYBNÝCH HMŮT – PHM
	AUTOBUSOVÁ ZASTÁVKÁ
	MOST
	LÁVKA
	CYKLISTICKÁ TRASA
	VÝZNAMNÝ CHODNÍK, SAMOSTATNÁ PŘESÍ TRASA
	LYŽAŘSKÝ VLEK
	PŘEKY KÉ ZRUŠENÍ

STAV	NÁVRH	
		HRANICE OBCE
		ZASTAVITELNÉ PLOCHY PRO BYDLENÍ, OBČANSKÉ VYBAVENÍ A VEŘEJNÁ PROSTŘANÍ
		ZASTAVITELNÉ PLOCHY PRO VÝROBU
		VODNÍ TOKY, RYBNÍKY



2-7 D.Dončević	1-7 Tarić	0-7 Česki Tesle
2-8 H.Taljanović	1-8 Turanović	0-8 Klopčević
2-9	1-9 Hrnjica	0-9

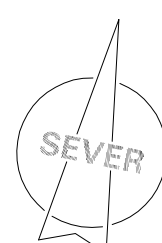[illegible]