


# ÚZEMNÍ PLÁN TŘANOVICE

## I.2.d) HLAVNÍ VÝKRES - KONCEPCE VODNÍHO HOSPODÁŘSTVÍ


STAV	NÁVRH	LEGENDA
		HLAVNÍ ZÁSOBOVACÍ ŘAD PITNÉ VODY
		ŘAD PITNÉ VODY
		VODŮVOD KE ZRUŠENÍ
		SPLAŠKOVÁ KANALIZACE
		VÝTLAČNÁ KANALIZACE
		DEŠŤOVÁ KANALIZACE
		ČIŠTIRNA COPADNECH VOD
		ČERPAČÍ STANICE ODPADNÍCH VOD
		VÝÚSTNÍ OBJEKT KANALIZACE

STAV	NÁVRH	LEGENDA
		HRANICE OBCE
		ZASTAVITELNÉ PLOCHY PRO BYDLENÍ, OBČANSKÉ VYBAVENÍ A VEŘEJNÁ PROSTRAŇSTVÍ
		ZASTAVITELNÉ PLOCHY PRO VÝROBU
		VODNÍ TOKY, RYBNÍKY

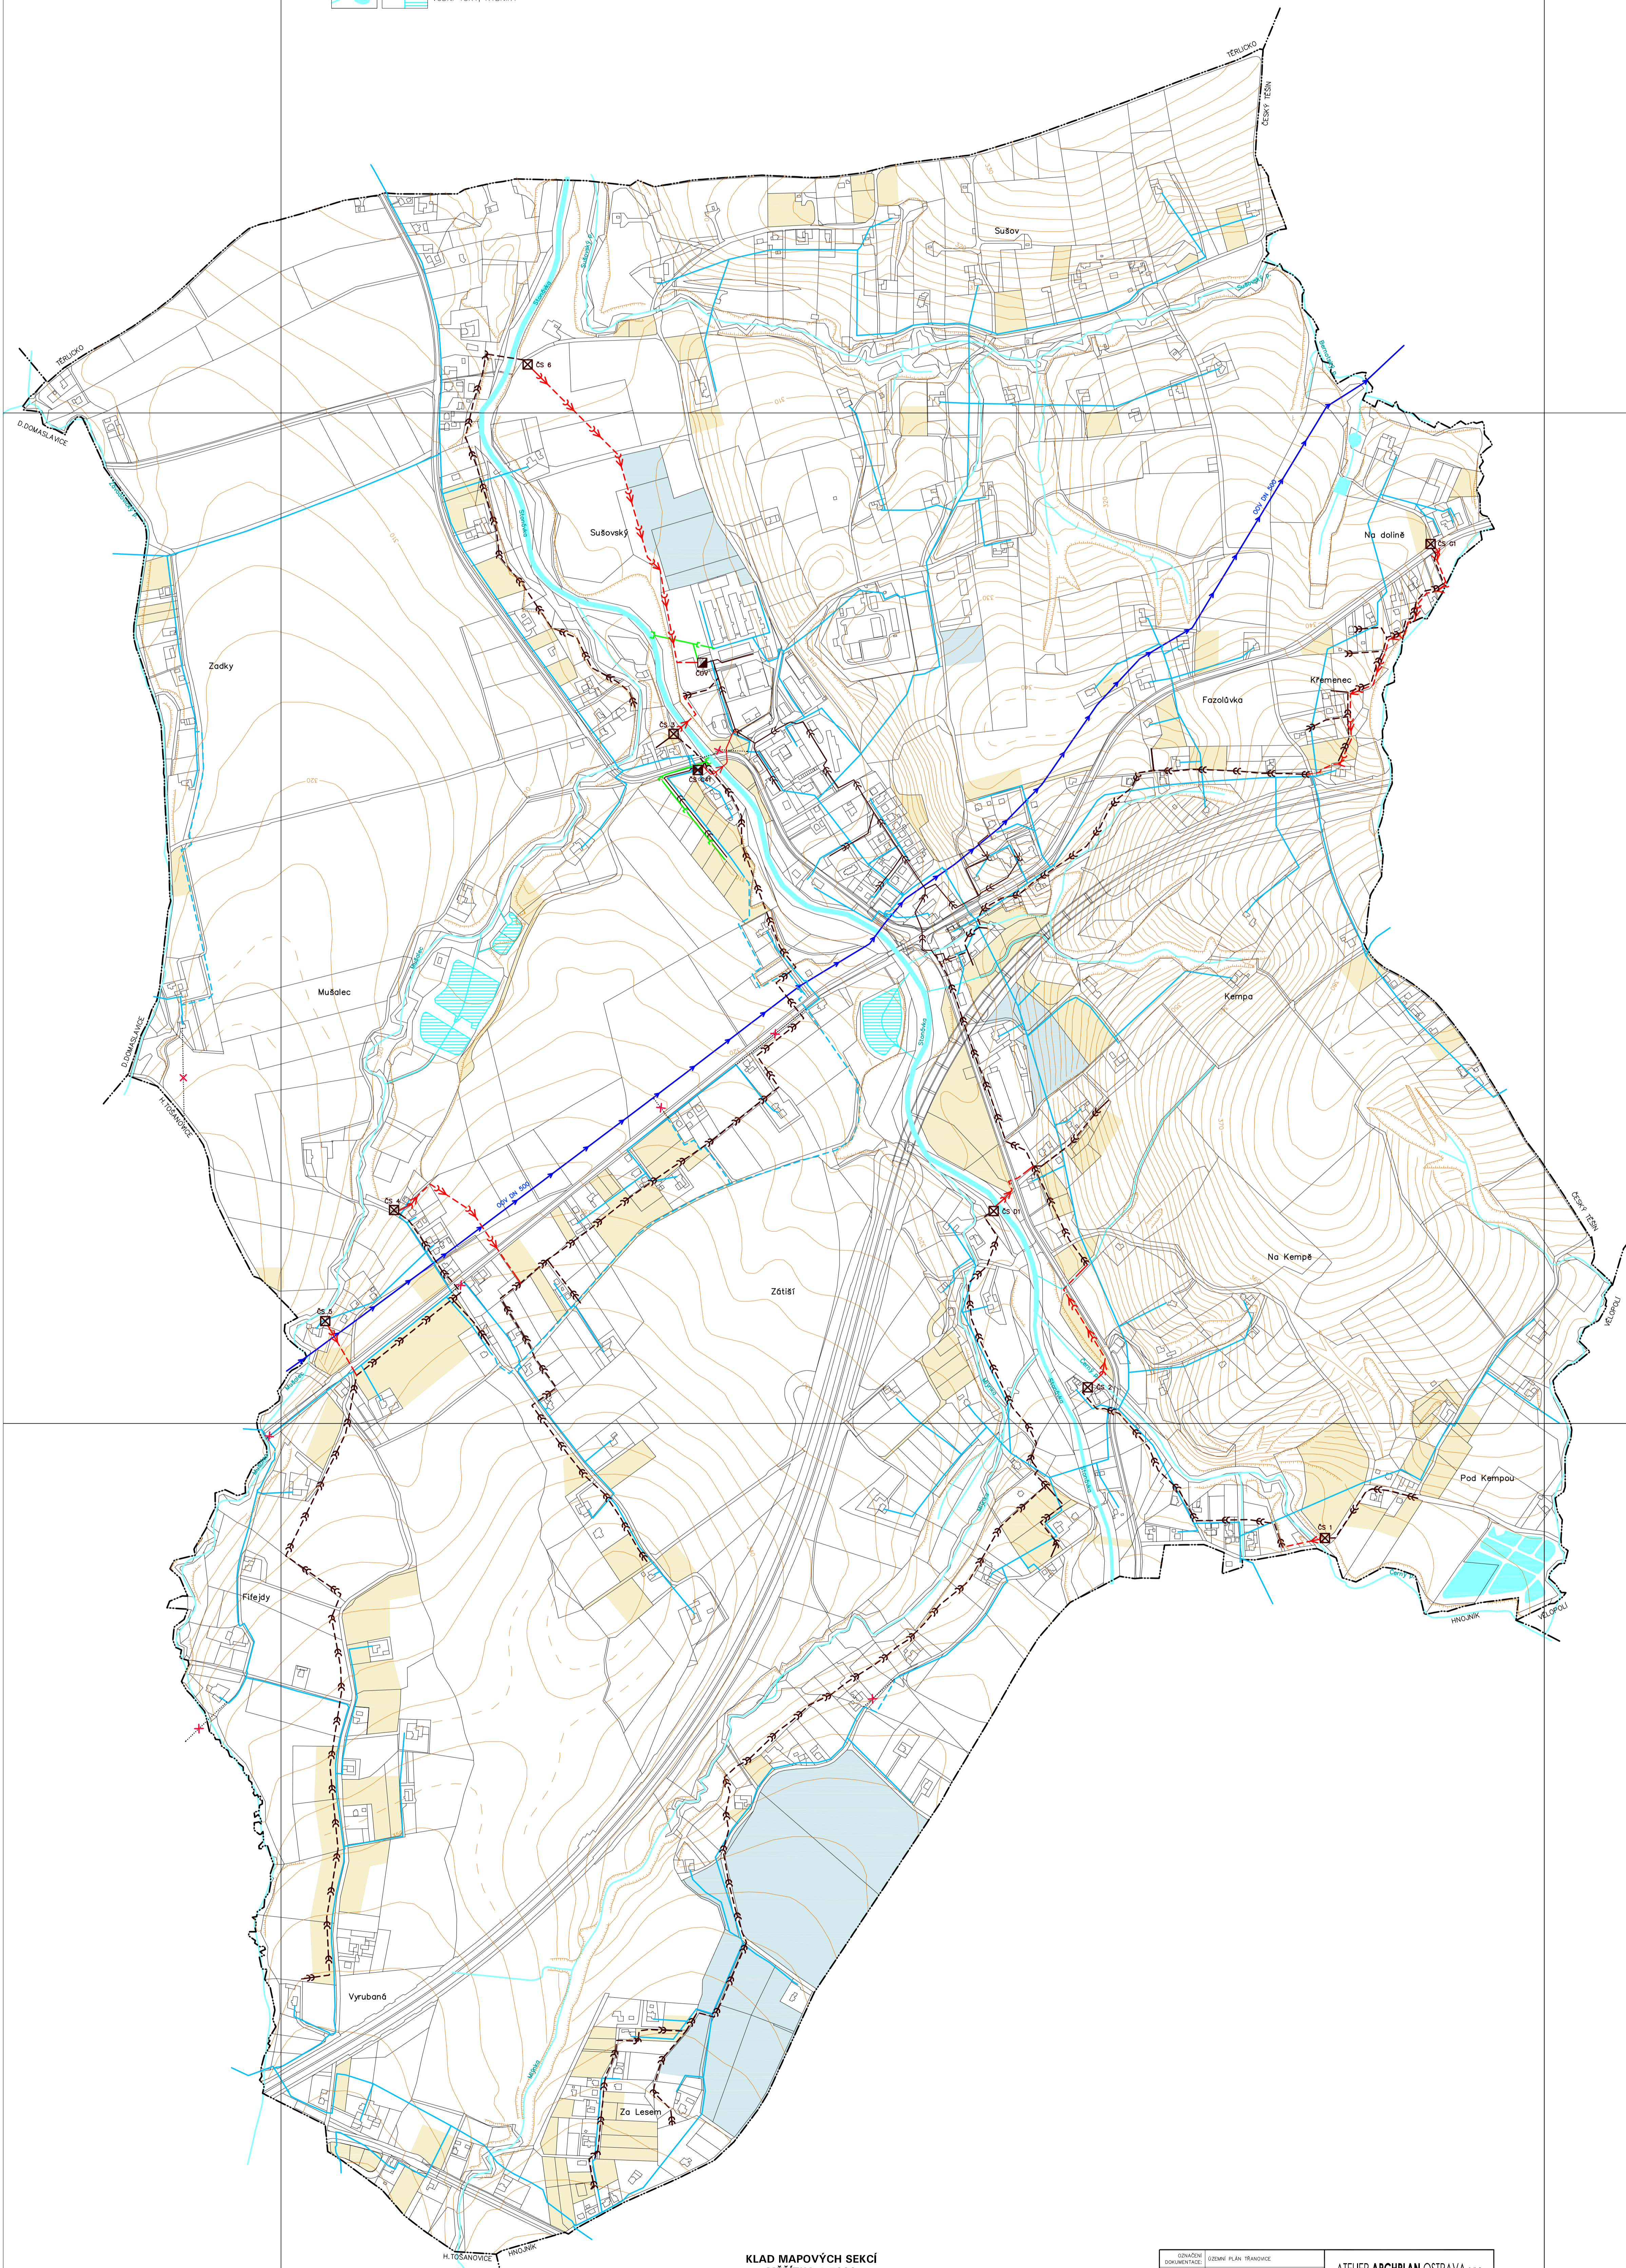

**KLAD MAPOVÝCH SEKCI  
MĚŘITKA 1:5000**

2-7	1-7	0-7
2-8	1-8	0-8
2-9	1-9	0-9

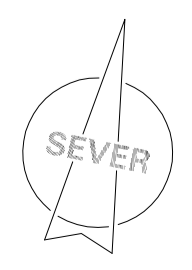

ZODPOVĚDNÝ PROJEKTANT Ing. RUDOLF BRZDIL	ZODPOVĚDNÝ VÝKRES Ing. RUDOLF BRZDIL
DOKUMENTACE 11/2018	DOKUMENTACE 11/2018