ÚZEMNÍ PLÁN TŘANOVICE

I.2.e) HLAVNÍ VÝKRES - KONCEPCE ENERGETIKY A SPOJŮ

STAV	NÁVRH	
		NADZEMNÍ VEDENÍ VVN 400kV
		NADZEMNÍ VEDENÍ VVN 110kV
		NADZEMNÍ VEDENÍ VN 22kV
		KABELOVÉ VEDENÍ VN 22kV
TS	TS	DISTRIBUČNÍ TRAFOSTANICE
		VVTL PLYNOVOD
		VTL PLYNOVOD
	P502	ÚZEMNÍ REZERVA P502 –PLYNOVOD VTL TŘANOVICE–KOMORNÍ LHOTKA DN 200
		STL PLYNOVOD
		VVTL PLYNOVOD – PROPOJENÍ SOND
		PLOCHA PODZEMNÍHO ZÁSOBNÍKU PLYNU TŘANOVICE
RS		REGULAČNÍ STANICE PLYNU
PS		PŘEDÁVACÍ STANICE PLYNU
		SONDY PODZEMNÍHO ZÁSOBNÍKU PLYNU
		SONDY PODZEMNÍHO ZÁSOBNÍKU PLYNU – LIKVIDOVANÉ
		PODZEMNÍ DÁLKOVÝ KABEL
		RÁDIOVÁ STANICE
		RADIORELÉOVÁ TRASA PÁTEŘNÍ
		RADIORELÉOVÁ TRASA MÉNĚ VÝZNAMNÁ
		PLYNOVOD KE ZRUŠENÍ

STAV	NÁVRH	
		HRANICE OBCE
		ZASTAVITELNÉ PLOCHY PRO BYDLENÍ, OBČANSKÉ VYBAVENÍ A VEŘEJNÁ PROSTRANSTVÍ
		ZASTAVITELNÉ PLOCHY PRO VÝROBU
		VODNÍ TOKY, RYBNÍKY

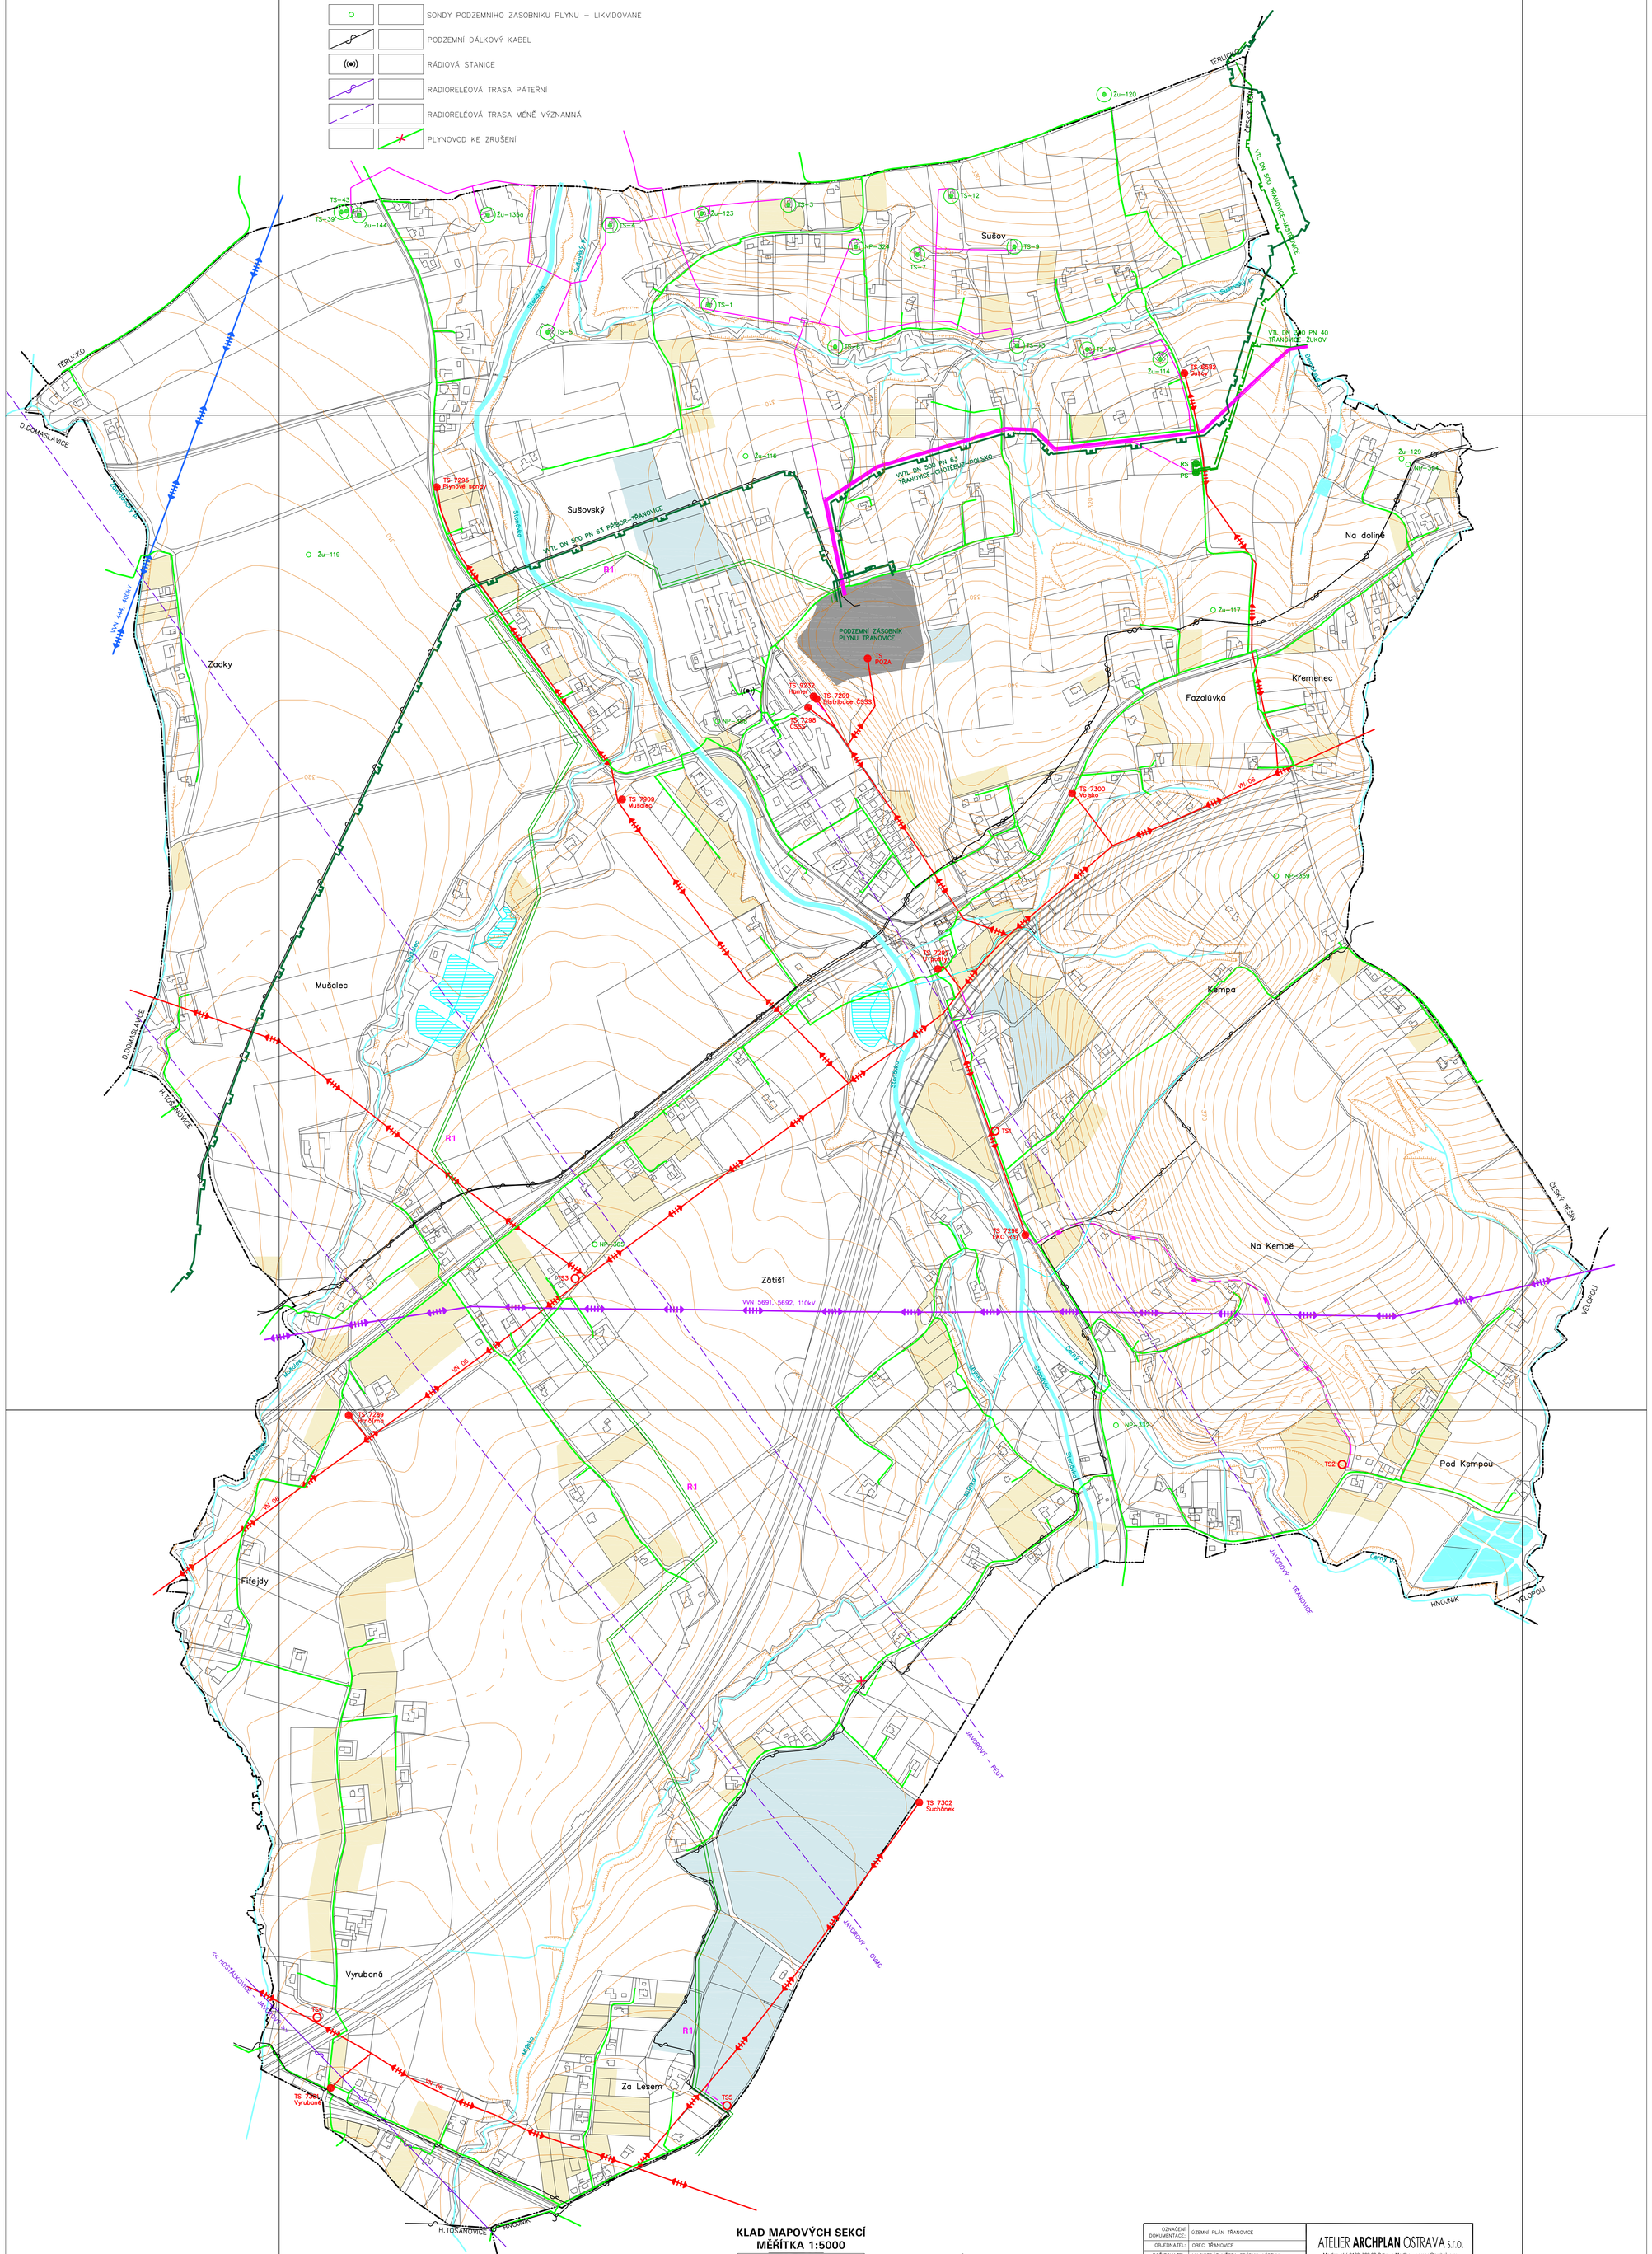

KLAD MAPOVÝCH SEKCÍ
MĚŘÍTKA 1:5000

2-7	1-7 Třanovice	0-7 Český Těšín
2-8	1-8 Třanovice	0-8 Vělopolí
2-9	1-9 Hnojník	0-9

SEVER

OZNAČENÍ DOKUMENTACE:	ÚZEMNÍ PLÁN TŘANOVICE	ATELIER **ARCHPLAN** OSTRAVA s.r.o. Martinovská 3168, 723 00 Ostrava-Martinov, zeman@archplan.cz
OBJEDNATEL:	OBEC TŘANOVICE	
POŘIZOVATEL:	MAGISTRÁT MĚSTA FRÝDKU–MÍSTKU	
ZHOTOVITEL:	ATELIER ARCHPLAN OSTRAVA s.r.o.	
ZODPOVĚDNÝ PROJEKTANT:	Ing.Arch.MIROSLAV HUDÁK	
URBANISTICKÁ KOncepce, KOORDINACE	Ing.Arch.MIROSLAV HUDÁK	ZAKÁZKOVÉ ČÍSLO: 1107/09
DOPRAVNÍ INFRASTRUKTURA	Ing.JIŘÍ DATINSKÝ	
TECHNICKÁ INFRASTRUKTURA	Ing.JAROSLAV GAVLAS	EXPEDICE: ČERVEN 2014
VYUŽITÍ OZEMÍ, PŮDNÍ FOND	Ing.TEREZA NOVÁČKOVÁ	
ÚZEMNÍ SYSTÉM EKOLOGICKÉ STABILITY	Ing.Arch.MAGDALÉNA ZEMANOVÁ	
DEMOGRAFIE, ŽIVOTNÍ PROSTŘEDÍ	RNDr.MILAN POLEDNÍK	MĚŘÍTKO: 1:5000
SPOLUPRÁCE	Mgr.KAREL ZEMAN	