

**MOSTY PŘES ŘEKU STONÁVKU V TRÁNOVICÍCH**  
**KOORDINAČNÍ SITUAČNÍ VÝKRES - MK 11c 1:250**



**Stávající sítě**

- NADZEMNÍ VEDENÍ NN (ČEZ Distribuce)
- NADZEMNÍ VEDENÍ VN (ČEZ Distribuce)
- V.č. VEREJNÉ OSVĚTLENÍ (Obec Tránovice)
- PODZEMNÍ SĎĚLOVACÍ VEDENÍ (CETIN, Hnojník NET)
- NADZEMNÍ SĎĚLOVACÍ VEDENÍ (CETIN)
- VODOVOD (Obec Tránovice)
- VODOVOD – neověřený průběh (Obec Tránovice)
- JEDNOTNÁ KANALIZACE (Obec Tránovice)
- JEDNOTNÁ KANALIZACE (Obec Tránovice)
- STL PLYNOVOD (GasNet)
- NTL PLYNOVOD (GasNet)

**Legenda**

- STÁVAJÍCÍ STAV
- HRANICE PARCEL
- NÁVRH – HRANA FUNKČNÍ PLOCHY
- NÁVRH – OSA
- KOORDINOVANÉ PROJEKTY
- VODOROVNÉ DOPRAVNÍ ZNAČENÍ
- TRVALÝ ZÁBOR STAVBY
- DOČASNÝ ZÁBOR DO 1 ROKU
- ODSTRAŇOVANÉ KONSTRUKCE
- ODSTRAŇOVANÉ DŘEVINY NA LESNÍCH POZEMCÍCH (PUPFL)
- ODSTRAŇOVANÉ DŘEVINY NA MIMOLESNÍCH POZEMCÍCH – VYŽADUJÍCÍ POVOLENÍ
- ODSTRAŇOVANÉ DŘEVINY NA MIMOLESNÍCH POZEMCÍCH
- NAVRŽENÁ NÁHRADNÍ VÝSADBA


**Nové povrchy**

- VOZOVKA – ASFALT
- CHODNÍK – ŠEDÁ BETONOVÁ DLAŽBA 100x200 S FAZETOU
- SJEZD – ŠEDÁ BETONOVÁ DLAŽBA 100x200 S FAZETOU POJÍŽDĚNÁ
- ZEMNÍ TĚLESO – NÁSP
- ZEMNÍ TĚLESO – VÝKOP
- SROVNÁNÍ TERÉNU
- BEZBARIÉROVÉ ÚPRAVY – RELIÉFNÍ BETONOVÁ DLAŽBA ČERVENÁ 100x200 S FAZETOU
- KONSTRUKCE
- ODLÁŽDĚNÍ KAMENEM

1:250 1 5 10m


**Seznam stavebních objektů**

- SO 101 KOMUNIKACE 11c
- SO 201 MOST NA KOMUNIKACI 11c
- SO 102 KOMUNIKACE 16c
- SO 202 MOST NA KOMUNIKACI 16c

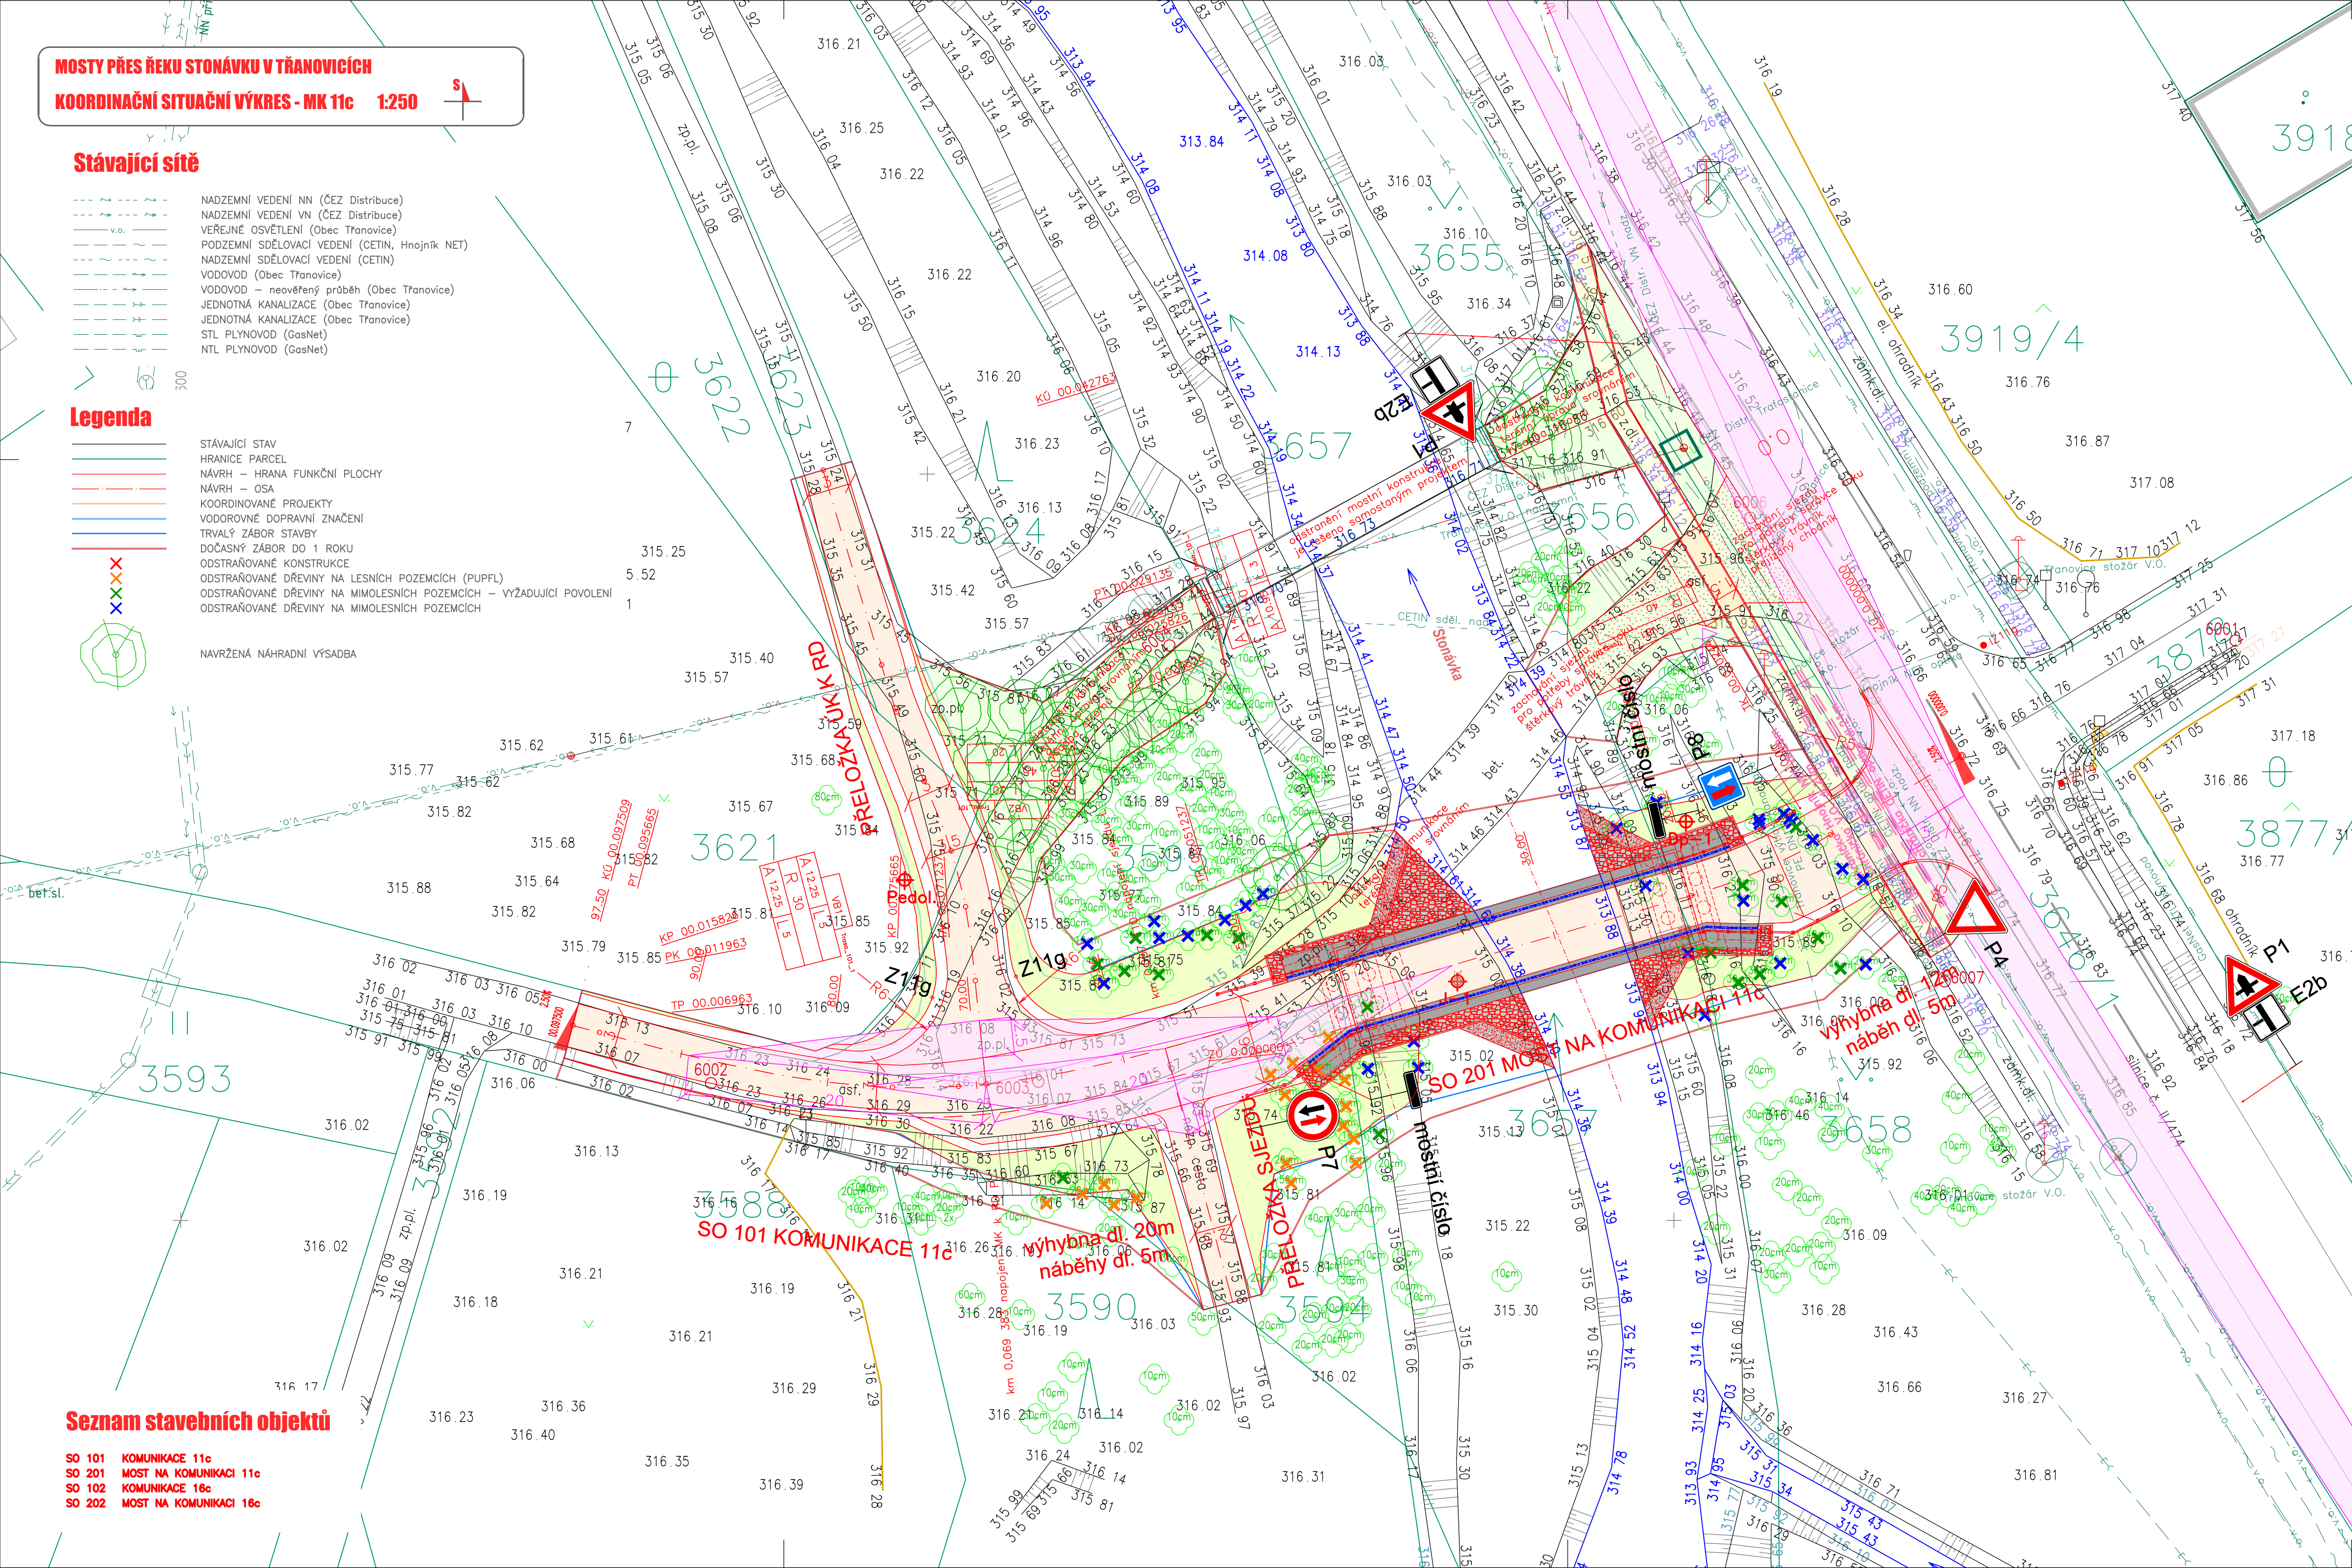

Souřadnicový systém S-JTSK  
 Výškový systém Bpv

OBJEDNATEL  
**Obec Tránovice**  
 Tránovice 250, 739 93 Tránovice

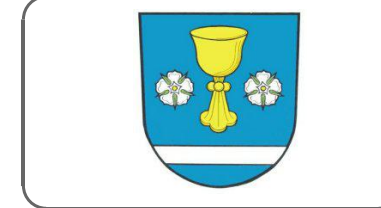

PROJEKTANT  
**KAMARO PROJEKT**  
 KAMARO PROJEKT s.r.o. – IČO 17709466  
 Horní Tošanovice 160, 739 53 Horní Tošanovice  
 Hlavní projektant – Ing. Roman Čechák – ČKAIT 1103961

**KAMARO PROJEKT**  
 KAMARO PROJEKT s.r.o.  
 IČO 17709466

VEDOUcí PROJEKTANT Ing. Roman Čechák  
 VYPRACOVAL Ing. Roman Čechák  
 KONTROLOVAL Ing. Kateřina Čecháková

**KAMARO PROJEKT**

KRAJ Moravskoslezský  
 KATASTRÁLNÍ ÚZEMÍ Tránovice (769282)  
 NÁZEV AKCE: **MOSTY PŘES ŘEKU STONÁVKU V TRÁNOVICÍCH**  
 NÁZEV VÝKRESU: **KOORDINAČNÍ SITUAČNÍ VÝKRES – MK 11c**

DATUM 01/2024  
 FORMÁT BxA4  
 MĚŘITKO 1:250  
 ÚČEL DŮSP  
 ROZPRACOVANOST ČISTOPIS  
 Č. ZAKÁZKY R-0133  
 ČÍS. SOUPRAVY ČÍS. VÝKRESU  
**03.1**