

Y = 453450  
 X = 1118150


- Nové povrchy**
- VOZOVKA - ASFALT
  - CHODNÍK - ŠEDÁ BETONOVÁ DLAŽBA 100x200 S FAZETOU
  - SJEZD - ŠEDÁ BETONOVÁ DLAŽBA 100x200 S FAZETOU POJÍŽDĚNÁ
  - ZEMNÍ TĚLESO - NÁSP
  - ZEMNÍ TĚLESO - VÝKOP
  - SROVNÁNÍ TERÉNU
  - BEZBARVÉ PRÁVY - RELIEFNI BETONOVÁ DLAŽBA ČERVENÁ 100x200 S FAZETOU
  - KONSTRUKCE
  - ODLÁŽDĚNÍ KAMENEM

- Stávající sítě**
- NADZEMNÍ VEDENÍ NN (ČEZ Distribuce)
  - NADZEMNÍ VEDENÍ VN (ČEZ Distribuce)
  - VEŘEJNÉ OSVĚTLENÍ (Obec Tránovice)
  - PODZEMNÍ SDĚLOVACÍ VEDENÍ (CETIN, Hnojník NET)
  - NADZEMNÍ SDĚLOVACÍ VEDENÍ (CETIN)
  - VODOVOD (Obec Tránovice)
  - VODOVOD - neověřený průběh (Obec Tránovice)
  - JEDNOTNÁ KANALIZACE (Obec Tránovice)
  - JEDNOTNÁ KANALIZACE (Obec Tránovice)
  - STL PLYNOVOD (GasNet)
  - NTL PLYNOVOD (GasNet)

- Legenda**
- STÁVAJÍCÍ STAV
  - HRANICE PARCEL
  - NÁVRH - HRANA FUNKČNÍ PLOCHY
  - NÁVRH - OSA
  - KOORDINOVANÉ PROJEKTY
  - VODOVODNÉ DOPRAVNÍ ZNAČENÍ
  - TRVALÝ ZABOR STAVBY
  - DOČASNÝ ZABOR DO 1 ROKU
  - ODSTRAŇOVANÉ KONSTRUKCE
  - ODSTRAŇOVANÉ DŘEVINY NA LESNÍCH POZEMCÍCH (PUPFL)
  - ODSTRAŇOVANÉ DŘEVINY NA NEMOLESNÍCH POZEMCÍCH - VÝZADUJÍCÍ POVOLENÍ
  - ODSTRAŇOVANÉ DŘEVINY NA NEMOLESNÍCH POZEMCÍCH
  - NAVRŽENÁ NÁHRADNÍ VÝSADBA

- Seznam stavebních objektů**
- SO 101 KOMUNIKACE 11c
  - SO 201 MOST NA KOMUNIKACI 11c
  - SO 102 KOMUNIKACE 16c
  - SO 202 MOST NA KOMUNIKACI 16c

1:250 1 5 10m

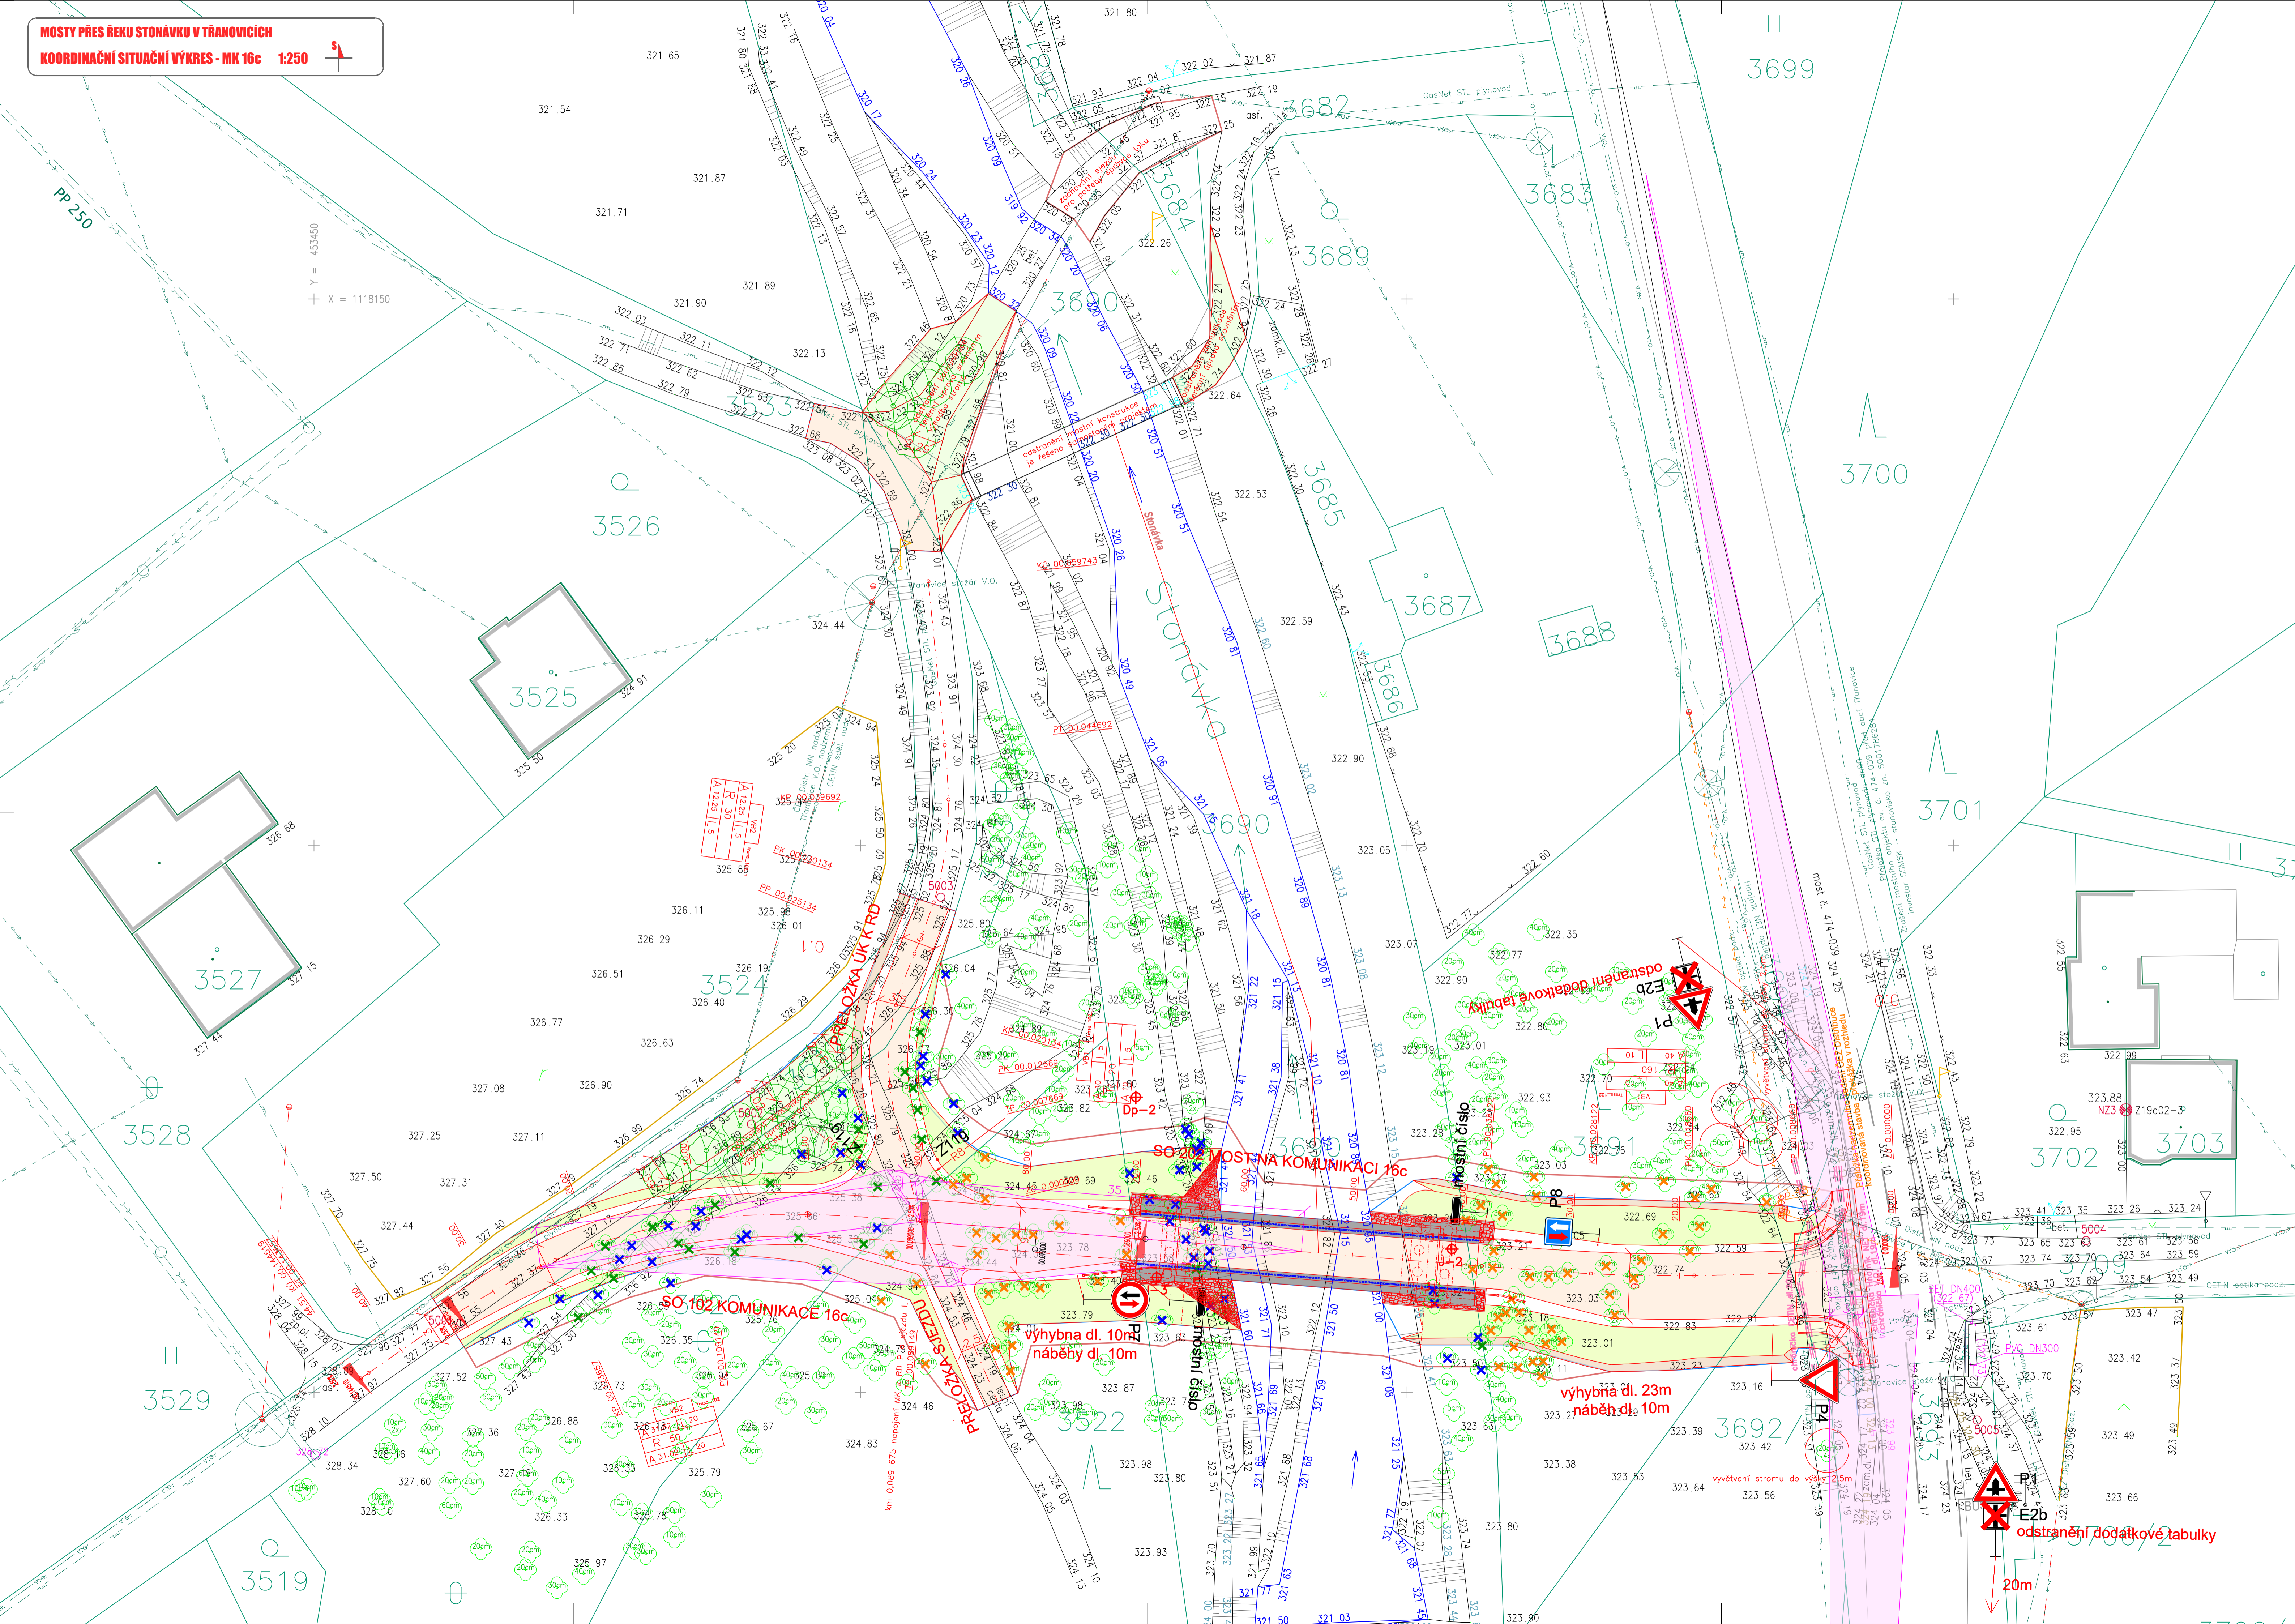

<p>Objednatel  <b>Obec Tránovice</b>                  Tránovice 250, 739 93 Tránovice</p>	
<p>Projektant  <b>KAMARO PROJEKT</b>                  KAMARO PROJEKT s.r.o. - IČO 17709466                  Horní Tránovice 160, 739 53 Horní Tránovice                  Hlavní projektant - Ing. Roman Čechák - ČKAIT 1103961</p>	
<p>Vedoucí projektant Ing. Roman Čechák                  Vypracoval Ing. Roman Čechák                  Kontroloval Ing. Kateřina Čecháková</p>	
<p>Kraj Moravskoslezský                  Katastrální území Tránovice (769282)                  Název akce: MOSTY PŘES ŘEKU STONÁVKU V TRÁNOVICÍCH</p>	<p>Datum 01/2024                  Formát 10x44                  Měřítko 1:250                  Účel DŮSP                  Rozpracovanost ČISTOPIS                  Č. zakázky R-0133                  Čís. soupravy ČÍS. VÝKRESU 03.2</p>